

RENVOOI


MATERIALISERING & KLEUREN

Xylovast o.g. gevel berging
aluminium ventilatieroosters
houten deurkozijn
houten bergingsdeur
golflaten
pvc dakgoot
pvc hemelwaterafvoer


grijs
geanodiseerd (naturel)
RAL 9001 cremewit
RAL 7022 ombergrijs
grijs (naturel)
grijs (naturel)
grijs (naturel)




Voorgevel

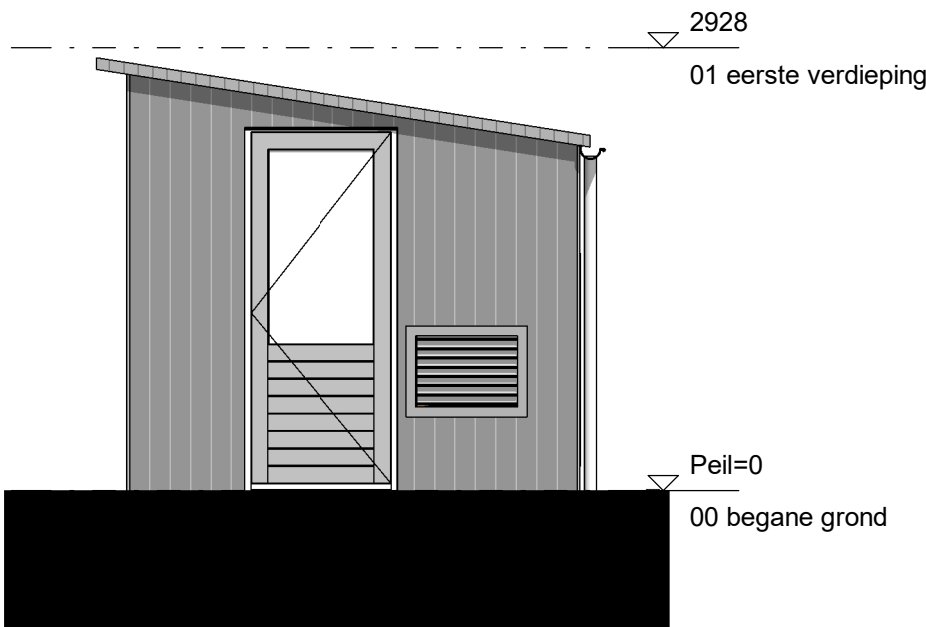


Linker zijgevel

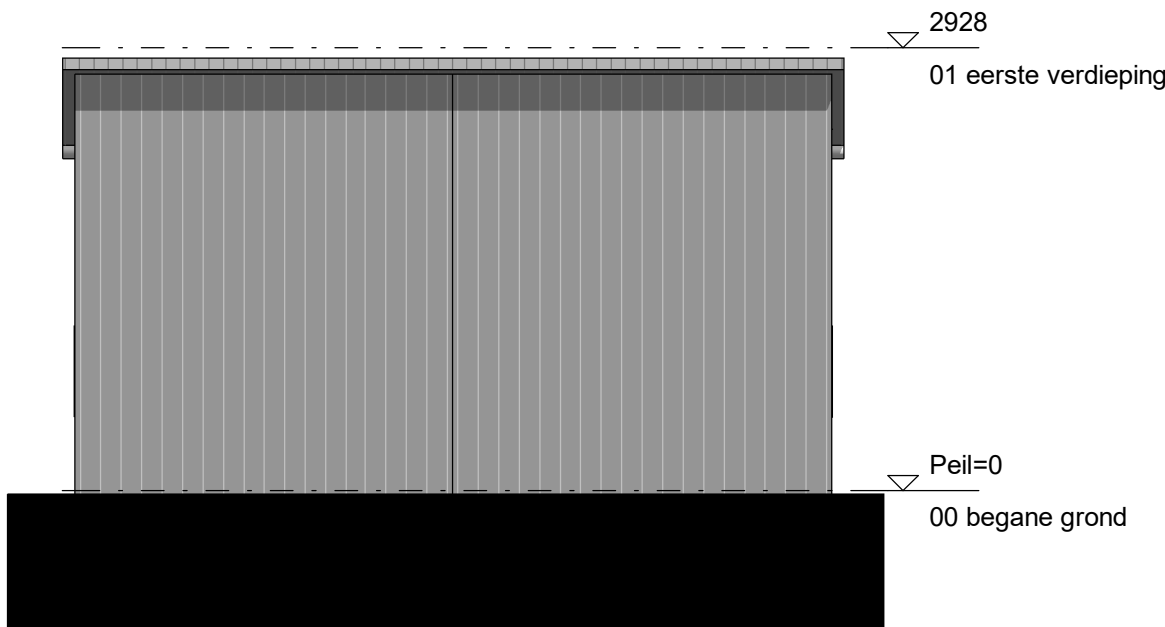


Achtergevel

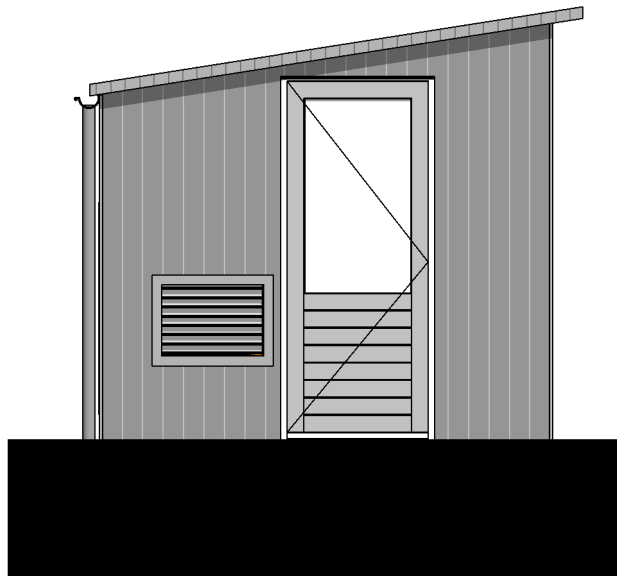


Rechter zijgevel

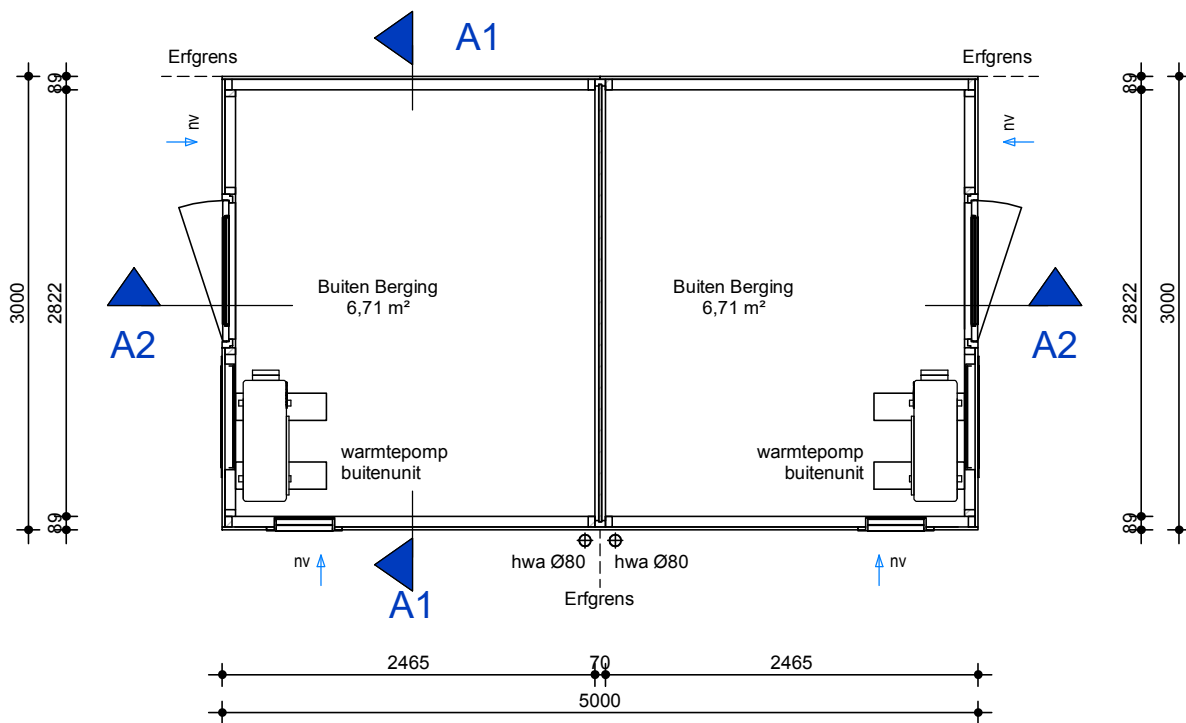


Begane grond

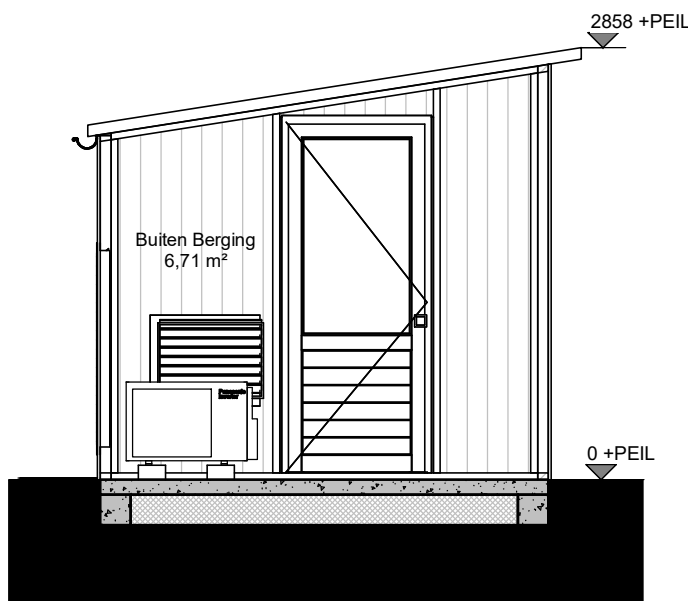

Doorsnede A1

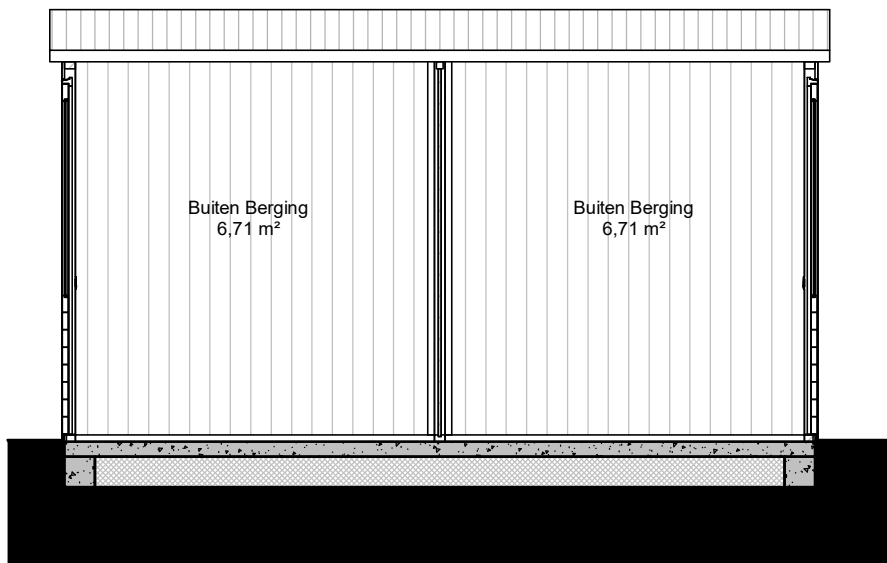

Doorsnede A2

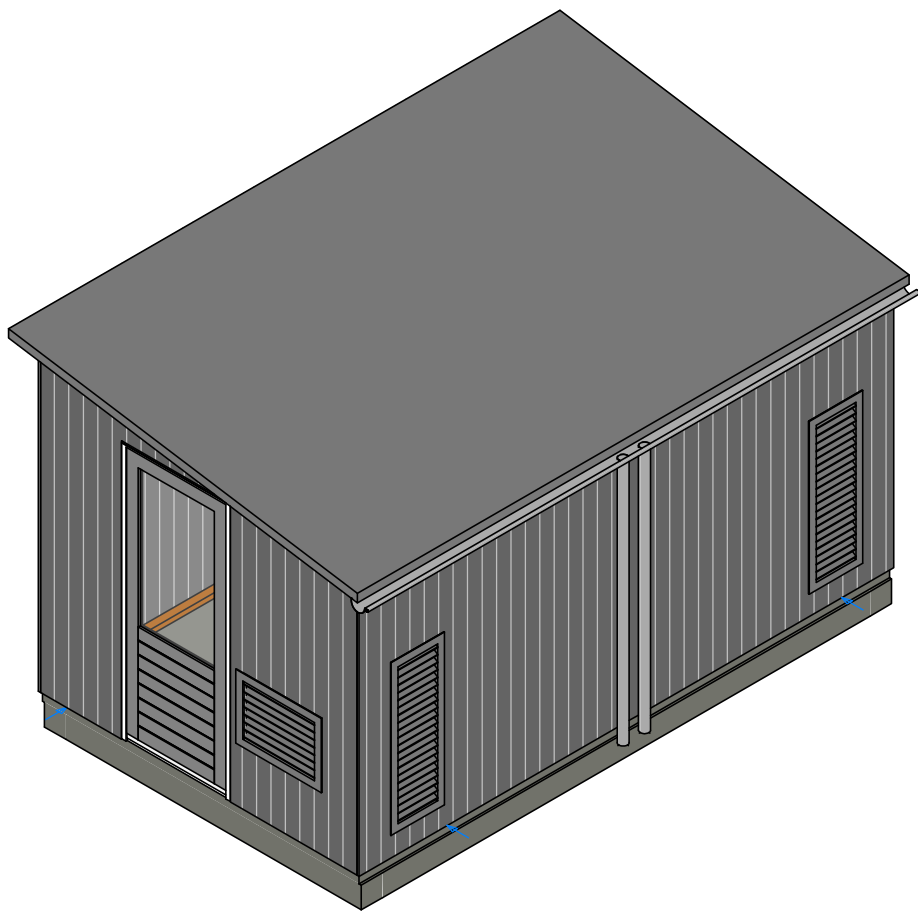

3D Impressie



Dura Vermeer Bouw Zuid BV
Pettelaarpark 1
5216 PC 's-Hertogenbosch
Postbus 5066
5201 GB 's-Hertogenbosch
Telefoon: (073) 528 89 11
E-mail: info.dvzb@dura-vermeer.nl

tek. nr	: B-DB-01	fase	: 3a Definitief ontwerp
gezien	: EHoB	datum	: 30-06-2025
getekend	: MW	gewijzigd	:
afmeting	: A2	wijzigingsnummer	:

project : Baarlo - Kuukven

onderdeel: Berging dubbel, 5000x3000mm
Plattegronden,gevels en doorsnede

schaal
1:50
status
DEFINITIEF
projectnummer
50211040