

Checklist van documenten nodig voor een aanvraag evenementenvergunning

- ☐ Aanvraagformulier

Bijlagen (indien van toepassing):


Aanduidingen zijn conform NEN1413 indien deze norm daarin voorziet.


- ☐ Situatieschets op schaal (1:1000) met noordpijl met afmetingen en inrichting van het terrein.
- ☐ Plattegrond op schaal (1:100) waarop de aanwezige objecten zijn aangegeven (tenten, bak- en braadkramen, verkoopkramen, toiletvoorzieningen)
- ☐ Plattegrond van iedere verblijfsruimte (bijv. een tent of tribune) die bestemd is voor meer dan 150 mensen tegelijk en groter is dan 25m², waarbij de hoogste bezetting van die verblijfsruimte wordt opgegeven.

Per verblijfsruimte wordt aangegeven:

- ☐ De voor personen beschikbare oppervlakte
 - ☐ De gebruiksbestemming
 - ☐ (eventuele)benodigde aanvraag omgevingsvergunning.
 - ☐ De opstelling van inventaris en inrichtingselementen (opgestelde stands, kramen, paviljoenen, podia, etc.) met aanduiding van de situering van:
 - ☐ Brand- en rookwerende scheidingsconstructies
 - ☐ Vluchtroutes
 - ☐ Draairichting van doorgangen
 - ☐ Nooduitgangen en vluchtroutes, met aanduiding van de breedte daarvan
 - ☐ Vluchtrouteaanduidingen
 - ☐ Noodverlichting
 - ☐ Brandblusvoorzieningen
 - ☐ Brandweeringang
-
- ☐ Veiligheidsplan (bij een aandachts- en risico-evenement) (zie format, onderaan de hoofdpagina)
 - ☐ Informatiekaart (bij een aandachts- en risico-evenement) (zie bestand onderaan de hoofdpagina)
 - ☐ Ontheffing ex. Art. 35 alcoholwet: namen (voornamen voluit & achternaam), geboorte datum leidinggevend ten tijde van drankverstrekking (onderdeel aanvraagformulier)
 - ☐ Beveiligingsplan (bij een aandachts- en risico-evenement)
 - ☐ Hygiëne en afvalplan (bij een aandachts- en risico-evenement)
 - ☐ EHBO-/medisch plan (incl. div. protocollen). (bij een aandachts- en risico-evenement)
 - ☐ Verkeer & mobiliteitsplan: tekening/plattegrond met verkeersmaatregelen die u toepast (omleiding, hekken, borden, verkeersregelaars, etc.)
 - ☐ Op- en afbouwplan; (werkzaamheden per dag / incl. verkeer- en transport bewegingen)
 - ☐ Verkeersregelaars: tijdig invoeren van de groslijst met namen aan te stellen verkeersregelaars, deze kunnen kosteloos een e-learning doorlopen (www.verkeersregelaarsexamen.nl) .
 - ☐ overige (bijv. lijst materialen alleen voor niet commerciële aanvragers)

Voorbeelden inrichtingstekeningen

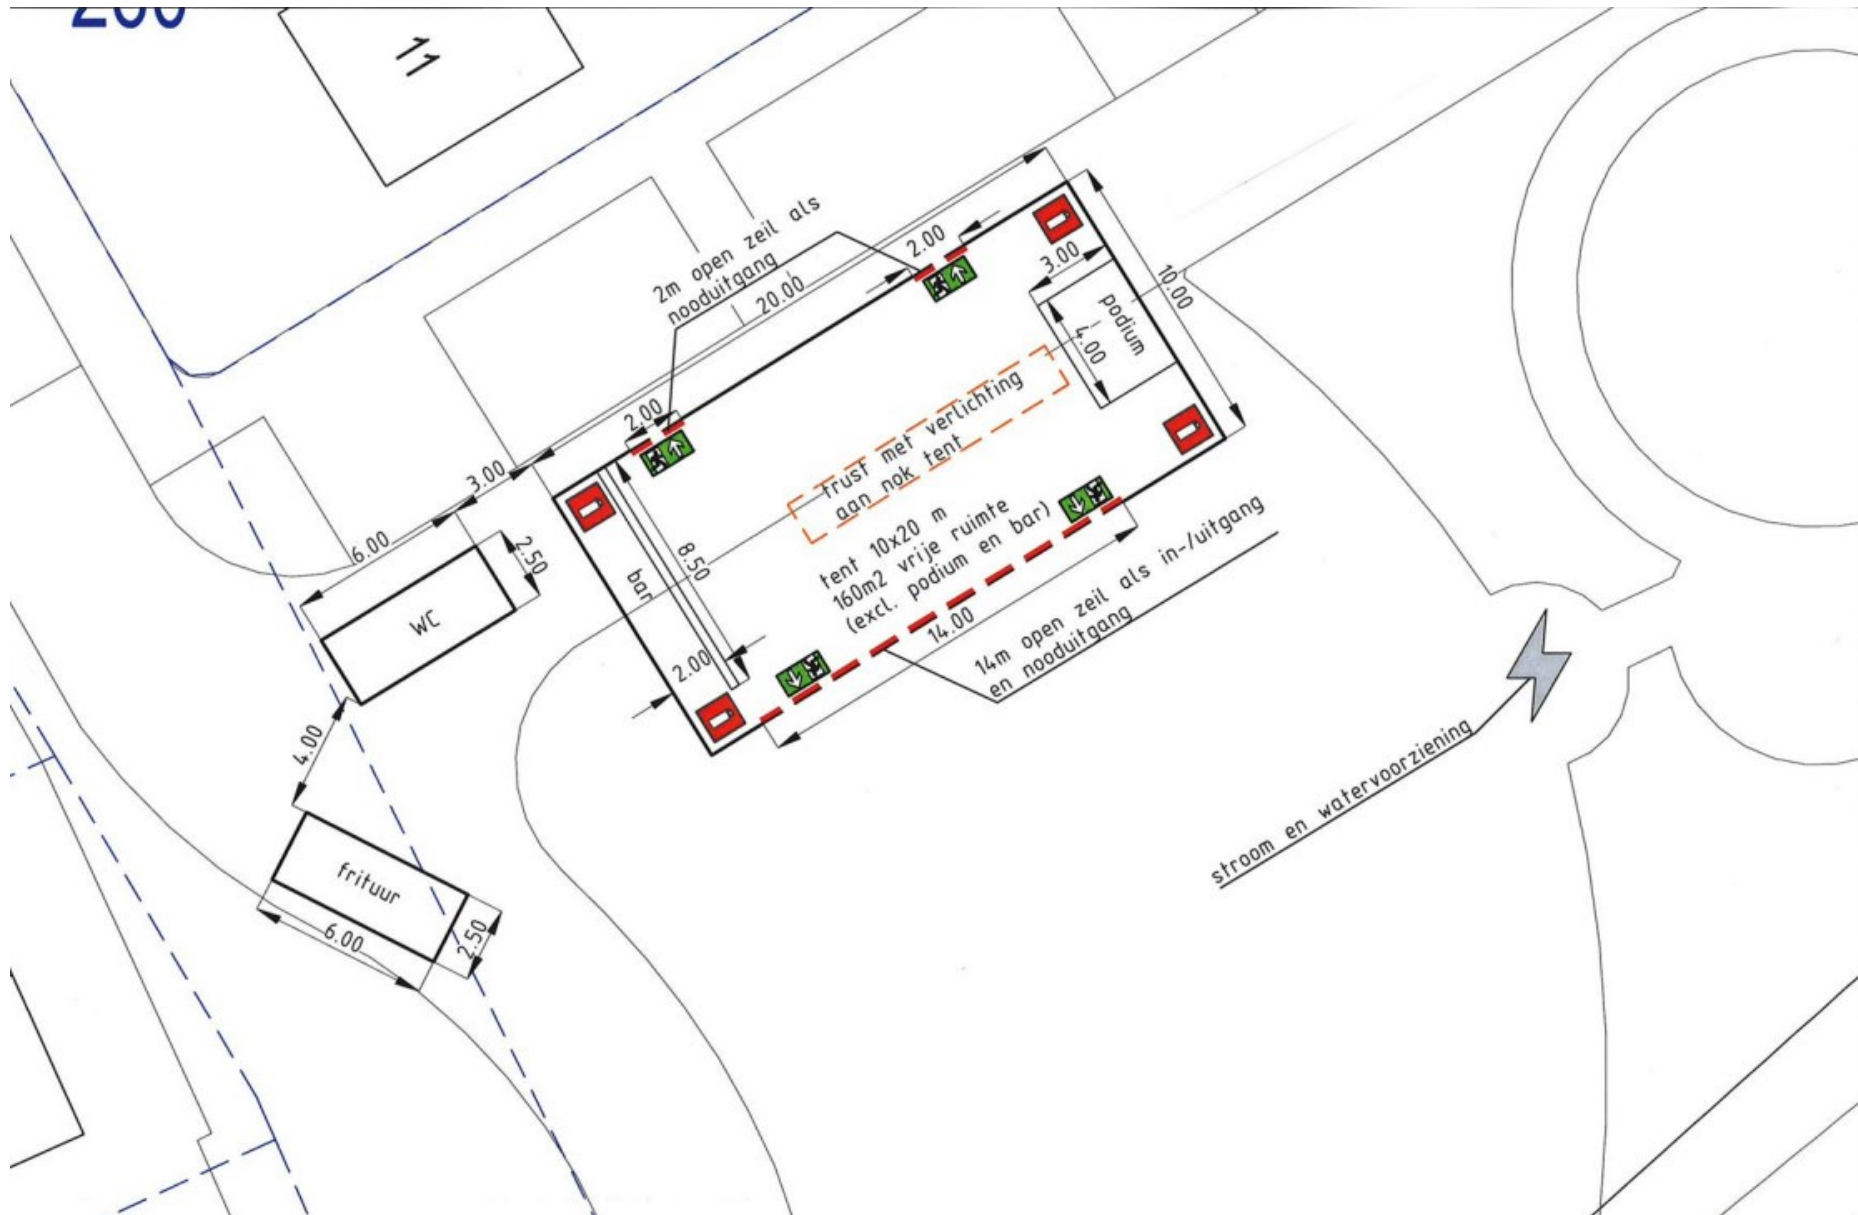

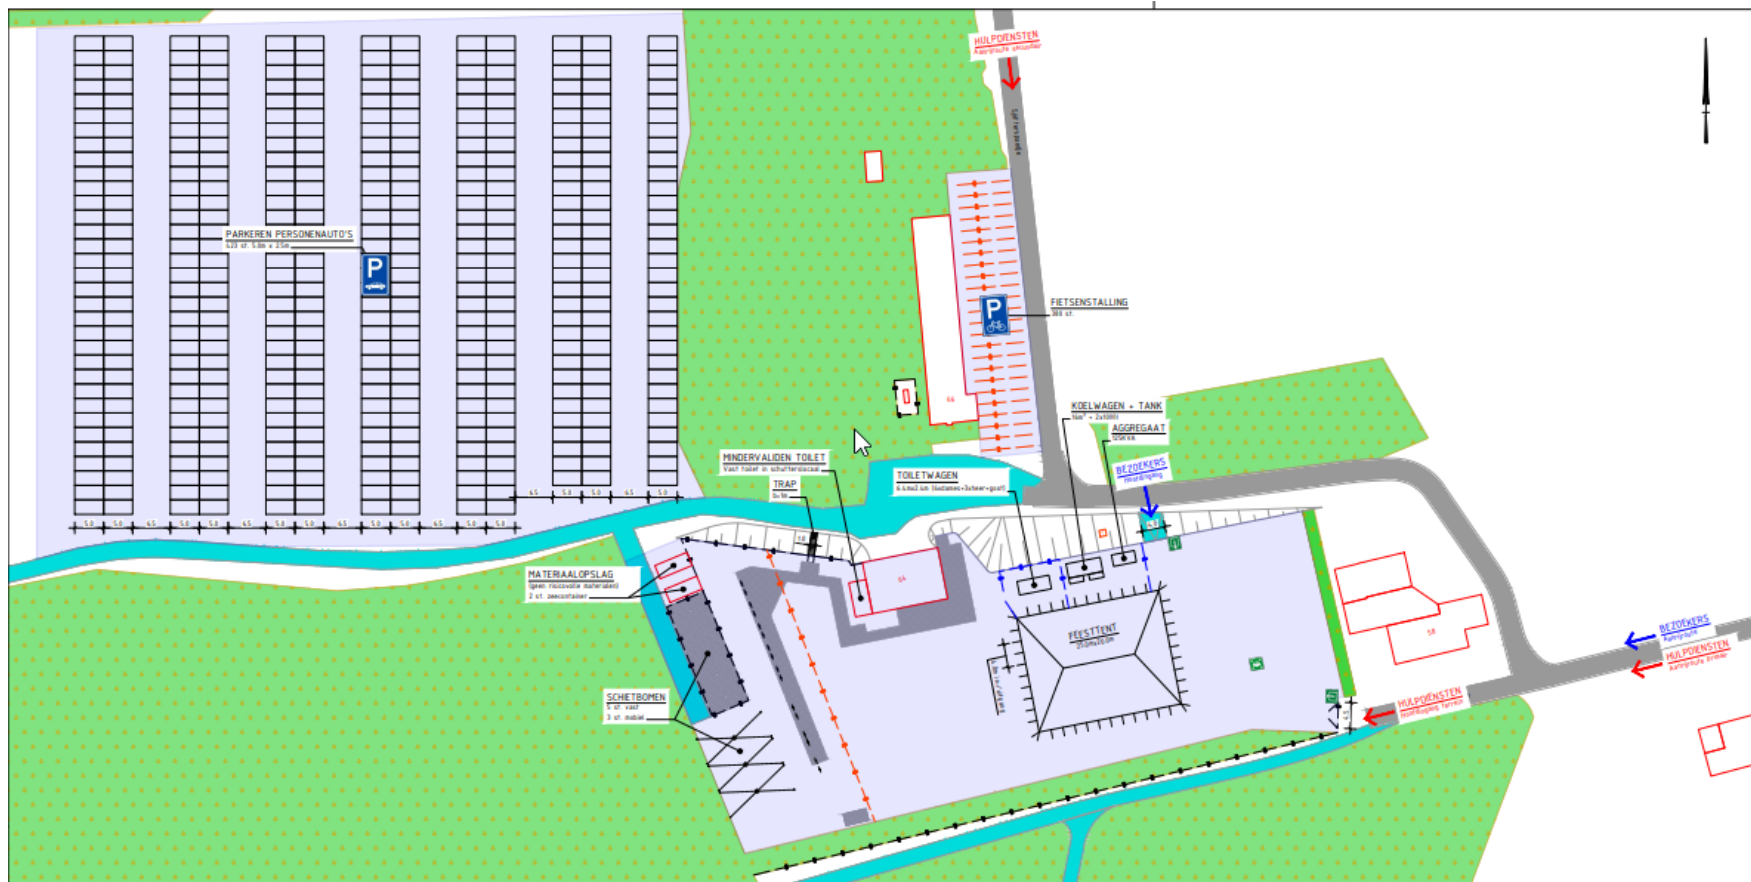

- LEGENDA**
- Bestaande bebouwing
 - Bestaand hekwerk
 - Dranghekken
 - Bouwhekken
 - Verzamelpunt
 - Brandblusser
 - Noodverlichting (tent)
 - Nooduitgang (tent)
 - Nooduitgang (terrein)
 - (klap) Tafel met banken
 - Hangfaal
 - Gesloten verharding
 - Elementen verharding
 - Half verharding
 - Bos
 - Evenemententerrein
 - Bestaand afvoer riool
 - Parkeren personenauto's
 - Parkeren fietsen

Situatieschets evenemententerrein
Schaal: 1:500