

Checklist van documenten nodig voor een aanvraag evenementenvergunning

Aanvraagformulier

Voor ieder evenement dient het aanvraagformulier ingevuld te worden. In dit aanvraagformulier worden vragen gesteld over:

- De organisatie
- Omschrijving van het evenement
- Doelgroep, duur, op- en afbouw, aantal bezoekers
- Eventueel benodigde verkeersmaatregelen
- Vragen over de te plaatsen bouwsels/bouwwerken
- Brandblusvoorzieningen
- Eventuele beveiliging en/of EHBO inzet
- Drinkwater- en toiletvoorzieningen
- Vragen over muziek.
- Wanneer er alcohol geschonken wordt t.b.v. de ontheffing ex. Art. 35 alcoholwet: namen (voornamen voluit & achternaam), geboorte datum leidinggevend ten tijde van drankverstrekking
- Uitleen materialen (bij niet commerciële organisaties)

Bij ieder evenement dient men tenminste een plattegrond in te dienen.

Bij gebruik van een tent of ander bouwsel eveneens een inrichtingstekening.

Andere bijlagen (indien van toepassing):


Aanduidingen zijn conform NEN1413 indien deze norm daarin voorziet.


- Situatieschets op schaal (1:1000) met noordpijl met afmetingen en inrichting van het terrein.
- Plattegrond op schaal (1:100) waarop de aanwezige objecten zijn aangegeven (tenten, bak- en braadkramen, verkoopkramen, toiletvoorzieningen)
- Plattegrond van iedere verblijfsruimte (bijv. een tent of tribune) die bestemd is voor meer dan 150 mensen tegelijk en groter is dan 25m², waarbij de hoogste bezetting van die verblijfsruimte wordt opgegeven.

Per verblijfsruimte wordt aangegeven:

- De voor personen beschikbare oppervlakte
- De gebruiksbestemming
- (eventuele)benodigde aanvraag omgevingsvergunning.
- De opstelling van inventaris en inrichtingselementen (opgestelde stands, kramen, paviljoenen, podia, etc.) met aanduiding van de situering van:
- Brand- en rookwerende scheidingsconstructies
- Vluchtroutes
- Draairichting van doorgangen
- Nooduitgangen en vluchtroutes, met aanduiding van de breedte daarvan
- Vluchtrouteaanduidingen
- Noodverlichting
- Brandblusvoorzieningen
- Brandweeringang
- [Veiligheidsplan](#) (bij een aandachts- en risico-evenement)
- [Informatiekaart](#) (bij een bestaand aandachts- en risico-evenement)
- Apart beveiligingsplan (bij een hoog aandachts- en risico-evenement)
- Hygiëne en afvalplan (bij een hoog aandachts- en risico-evenement)
- EHBO-/medisch plan (incl. div. protocollen). (bij een hoog aandachts- en risico-evenement)
- Verkeer en mobiliteitsplan: tekening/plattegrond met verkeersmaatregelen die u toepast (omleiding, hekken, borden, verkeersregelaars, etc.)
- Op- en afbouwplan; (werkzaamheden per dag / incl. verkeer- en transport bewegingen
- Verkeersregelaars: tijdig invoeren van de groslijst met namen aan te stellen verkeersregelaars, deze kunnen kosteloos een e-learning doorlopen (www.verkeersregelaarsexamen.nl).

Voorbeelden inrichtingstekeningen

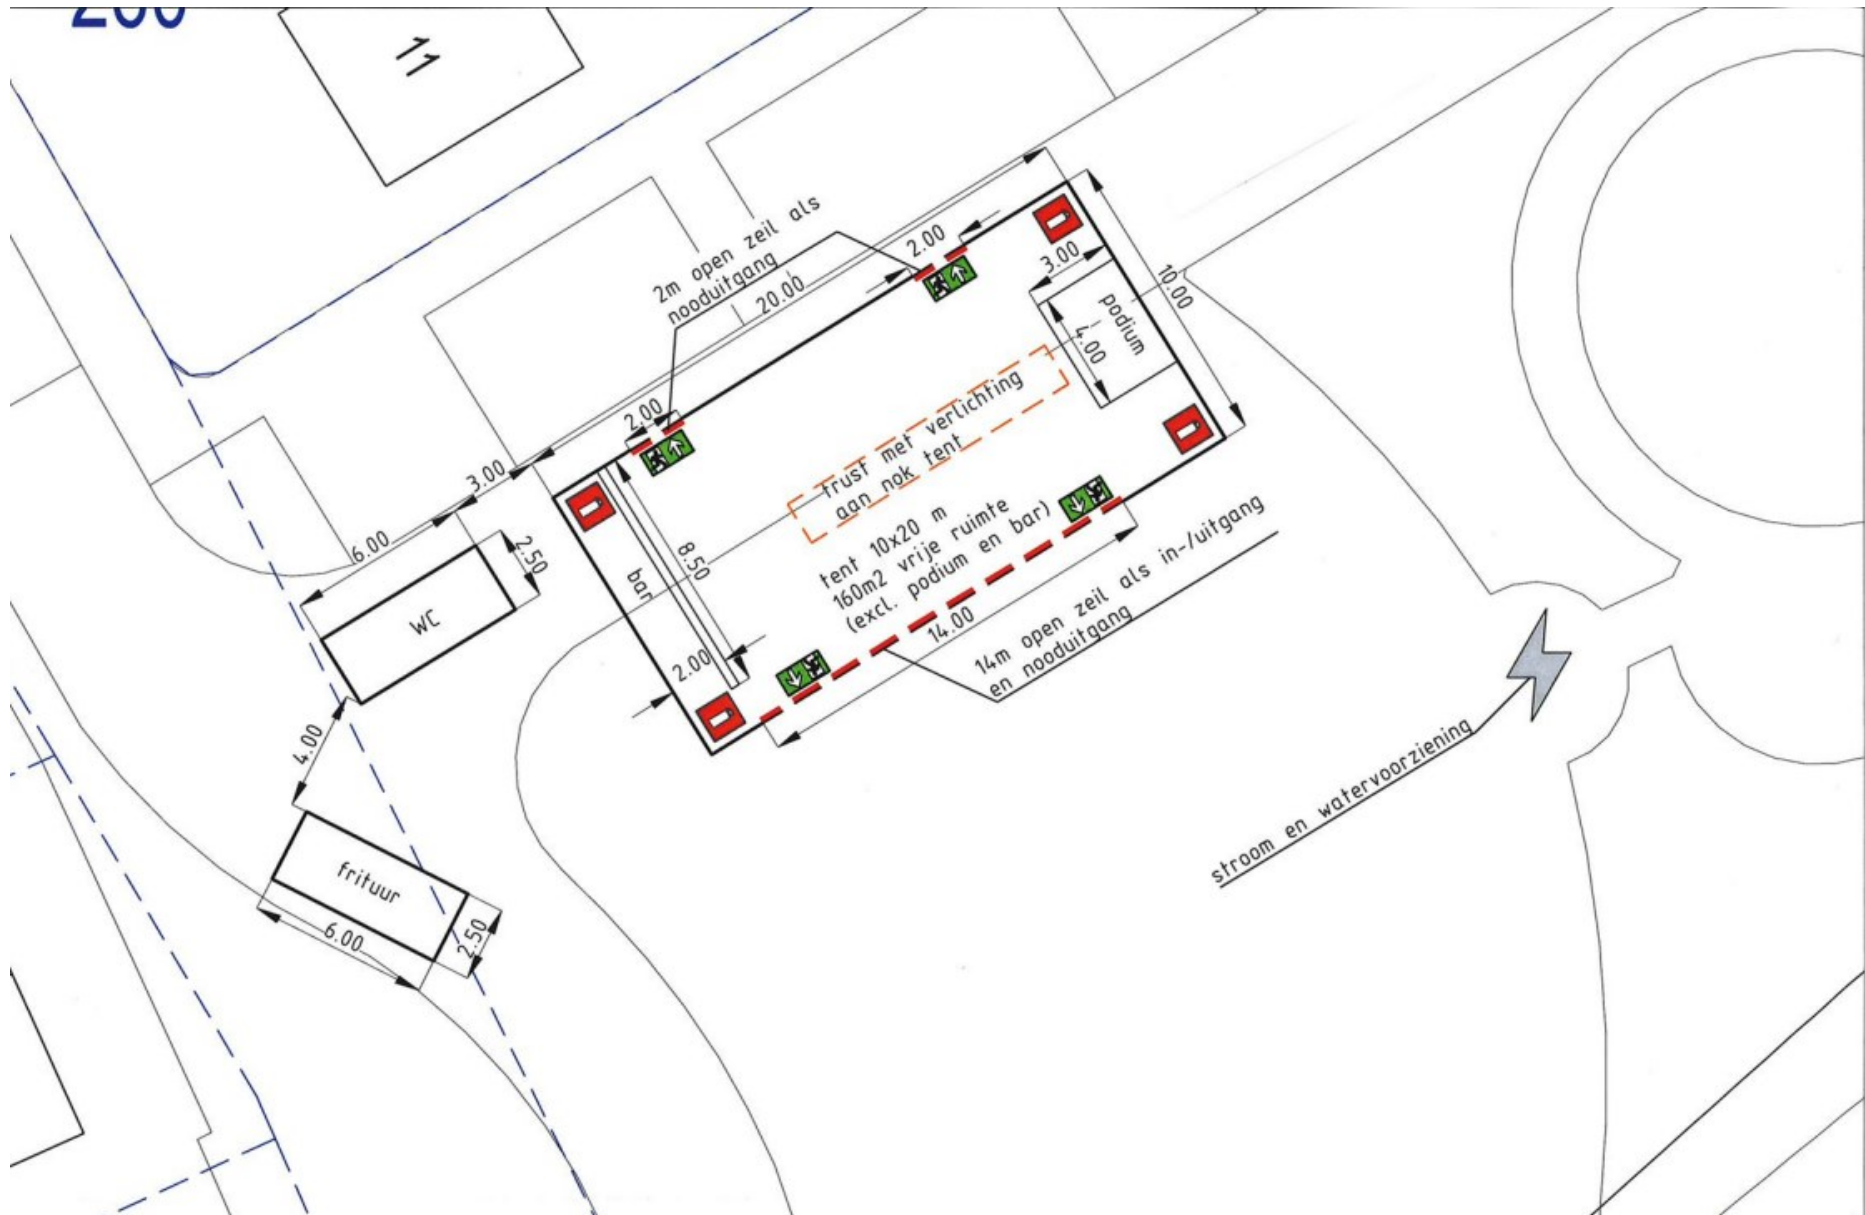

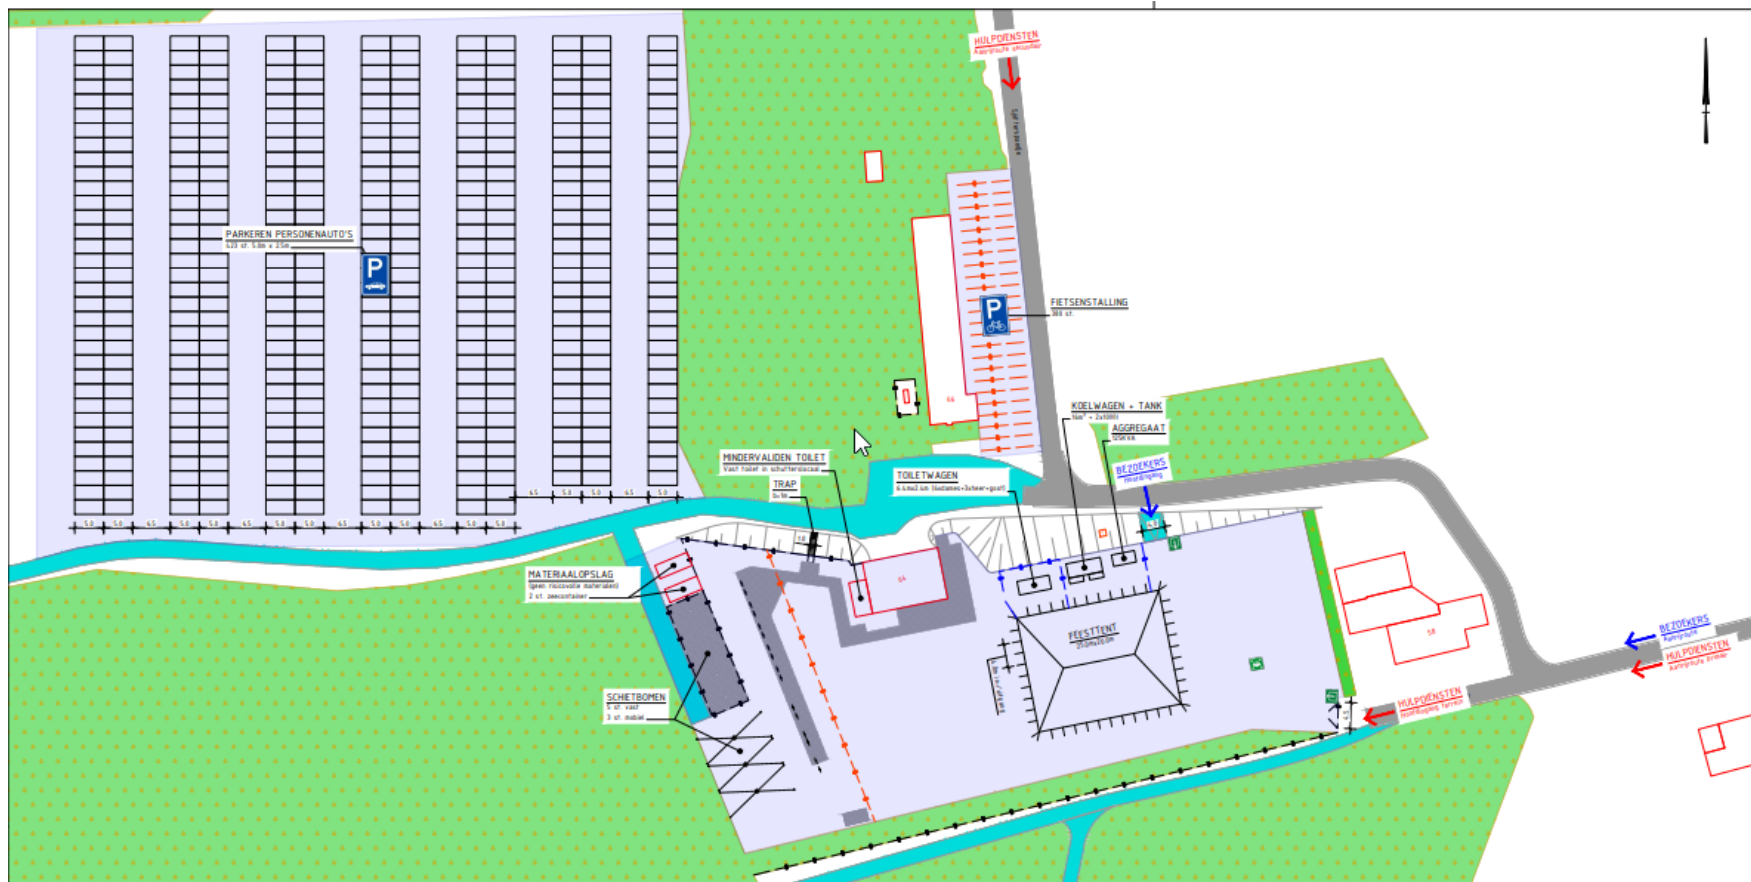

- LEGENDA**
- Bestaande bebouwing
 - Bestaand hekwerk
 - Dranghekken
 - Bouwhekken
 - Verzamelpunt
 - Brandblusser
 - Noodverlichting (tent)
 - Nooduitgang (tent)
 - Nooduitgang (terrein)
 - (klap) Tafel met banken
 - Hangtafel
 - Geslofen verharding
 - Elementen verharding
 - Half verharding
 - Bos
 - Evenemententerrein
 - Bestaand afvoer riool
 - Parkeren personenauto's
 - Parkeren fietsen

Situatieschets evenemententerrein

Schaal: 1:500