Definitief ontwerp Muldersweg e.o. te Egchel

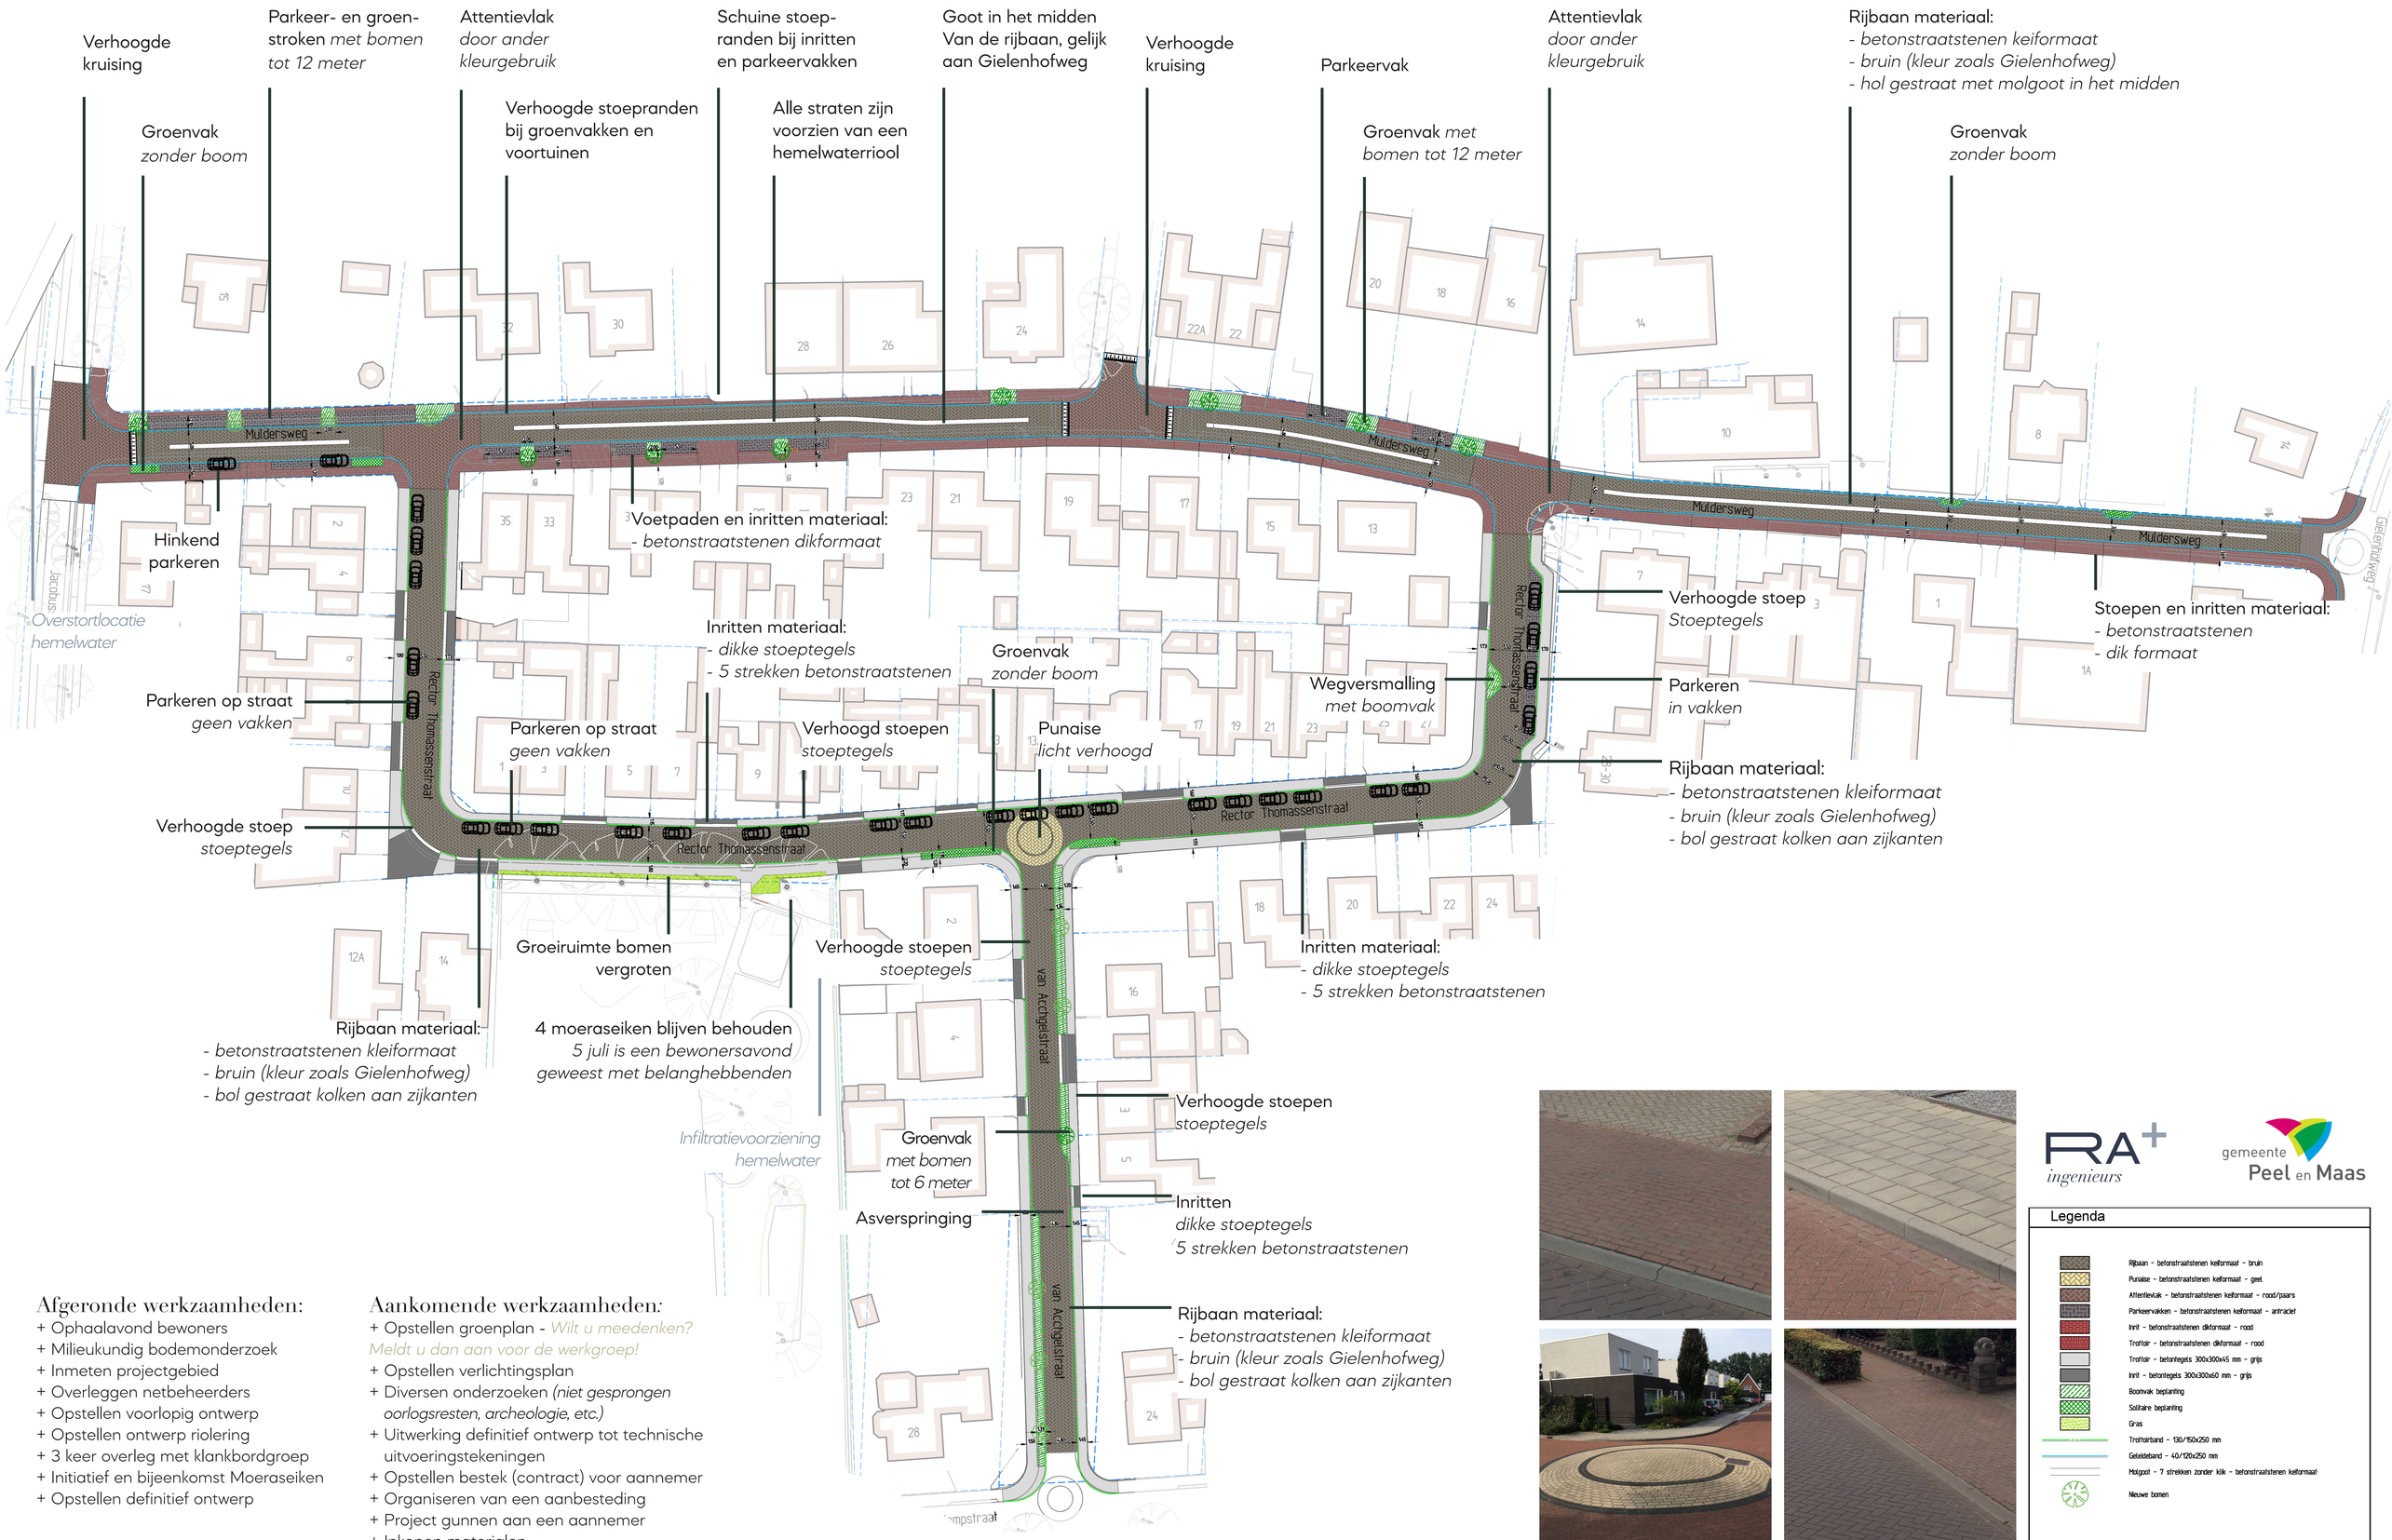

RA+ ingenieurs

gemeente Peel en Maas

Afgeronde werkzaamheden:

+ Ophaalavond bewoners
+ Milieukundig bodemonderzoek
+ Inmeten projectgebied
+ Overleggen netbeheerders
+ Opstellen voorlopig ontwerp
+ Opstellen ontwerp riolering
+ 3 keer overleg met klankbordgroep
+ Initiatief en bijeenkomst Moeraseiken
+ Opstellen definitief ontwerp

Aankomende werkzaamheden:

+ Opstellen groenplan - *Wilt u meedenken? Meldt u dan aan voor de werkgroep!*
+ Opstellen verlichtingsplan
+ Diversen onderzoeken *(niet gesprongen oorlogsresten, archeologie, etc.)*
+ Uitwerking definitief ontwerp tot technische uitvoeringstekeningen
+ Opstellen bestek (contract) voor aannemer
+ Organiseren van een aanbesteding
+ Project gunnen aan een aannemer
+ Inkopen materialen