


Legenda

- Betonstraatstenen keurformaat in keperverband kleur: heidenangaan
- Betonstraatstenen keurformaat kleur: antraciet in elleboogverband
- Betonstraatstenen keurformaat kleur: grijs in elleboogverband
- Betontegels 300x300x45mm kleur: grijs in halfsteensverband
- Betontegels 300x300x60mm kleur: grijs in stromenverband (overrijdbare voetpaden)
- Infiltratieconstructie bestaande uit 2 heekblokken, 3 strekken BSS KF kleur: heidenangaan incl. steunrug en in specie
- Trottoirband 130/150x250mm incl. dubbele strekklag van BSS KF kleur: heidenangaan incl. steunrug en in specie
- Opsluitband 120x250mm incl. dubbele strekklag van BSS KF kleur: heidenangaan incl. steunrug en in specie
- Opsluitband 80x200mm (trottoir-perceelgrens)
- Opsluitband 100x200mm (groenvak-trottoir) incl. steunrug en in specie
- Molgoot 5-streks bestaande uit 2 strekken BSS KF kleur: conform rijbaan en 3 strekken BSS KF kleur: grijs in specis
- Aanbrengen putrand GWA-riool
- Aanbrengen inspectieput incl. putrand GWA-riool
- Aanbrengen inspectieput incl. putrand IT-riool
- Aanbrengen putrand persriool
- Putnummer en maaiveldhoogte
- Trottoirkolk
- Straatkolk
- Uitstroomband in specie met in de berm 2x grasbetontegel 400x600mm
- Verlaging in berm tbv infiltratie hemelwater, taluds 13
- Plantvak, aan te planten door derden
- Bestaande boom
- Ingemeten hoogte
- Ontwerphoogte
- Projectgrens
- Perceelgrens

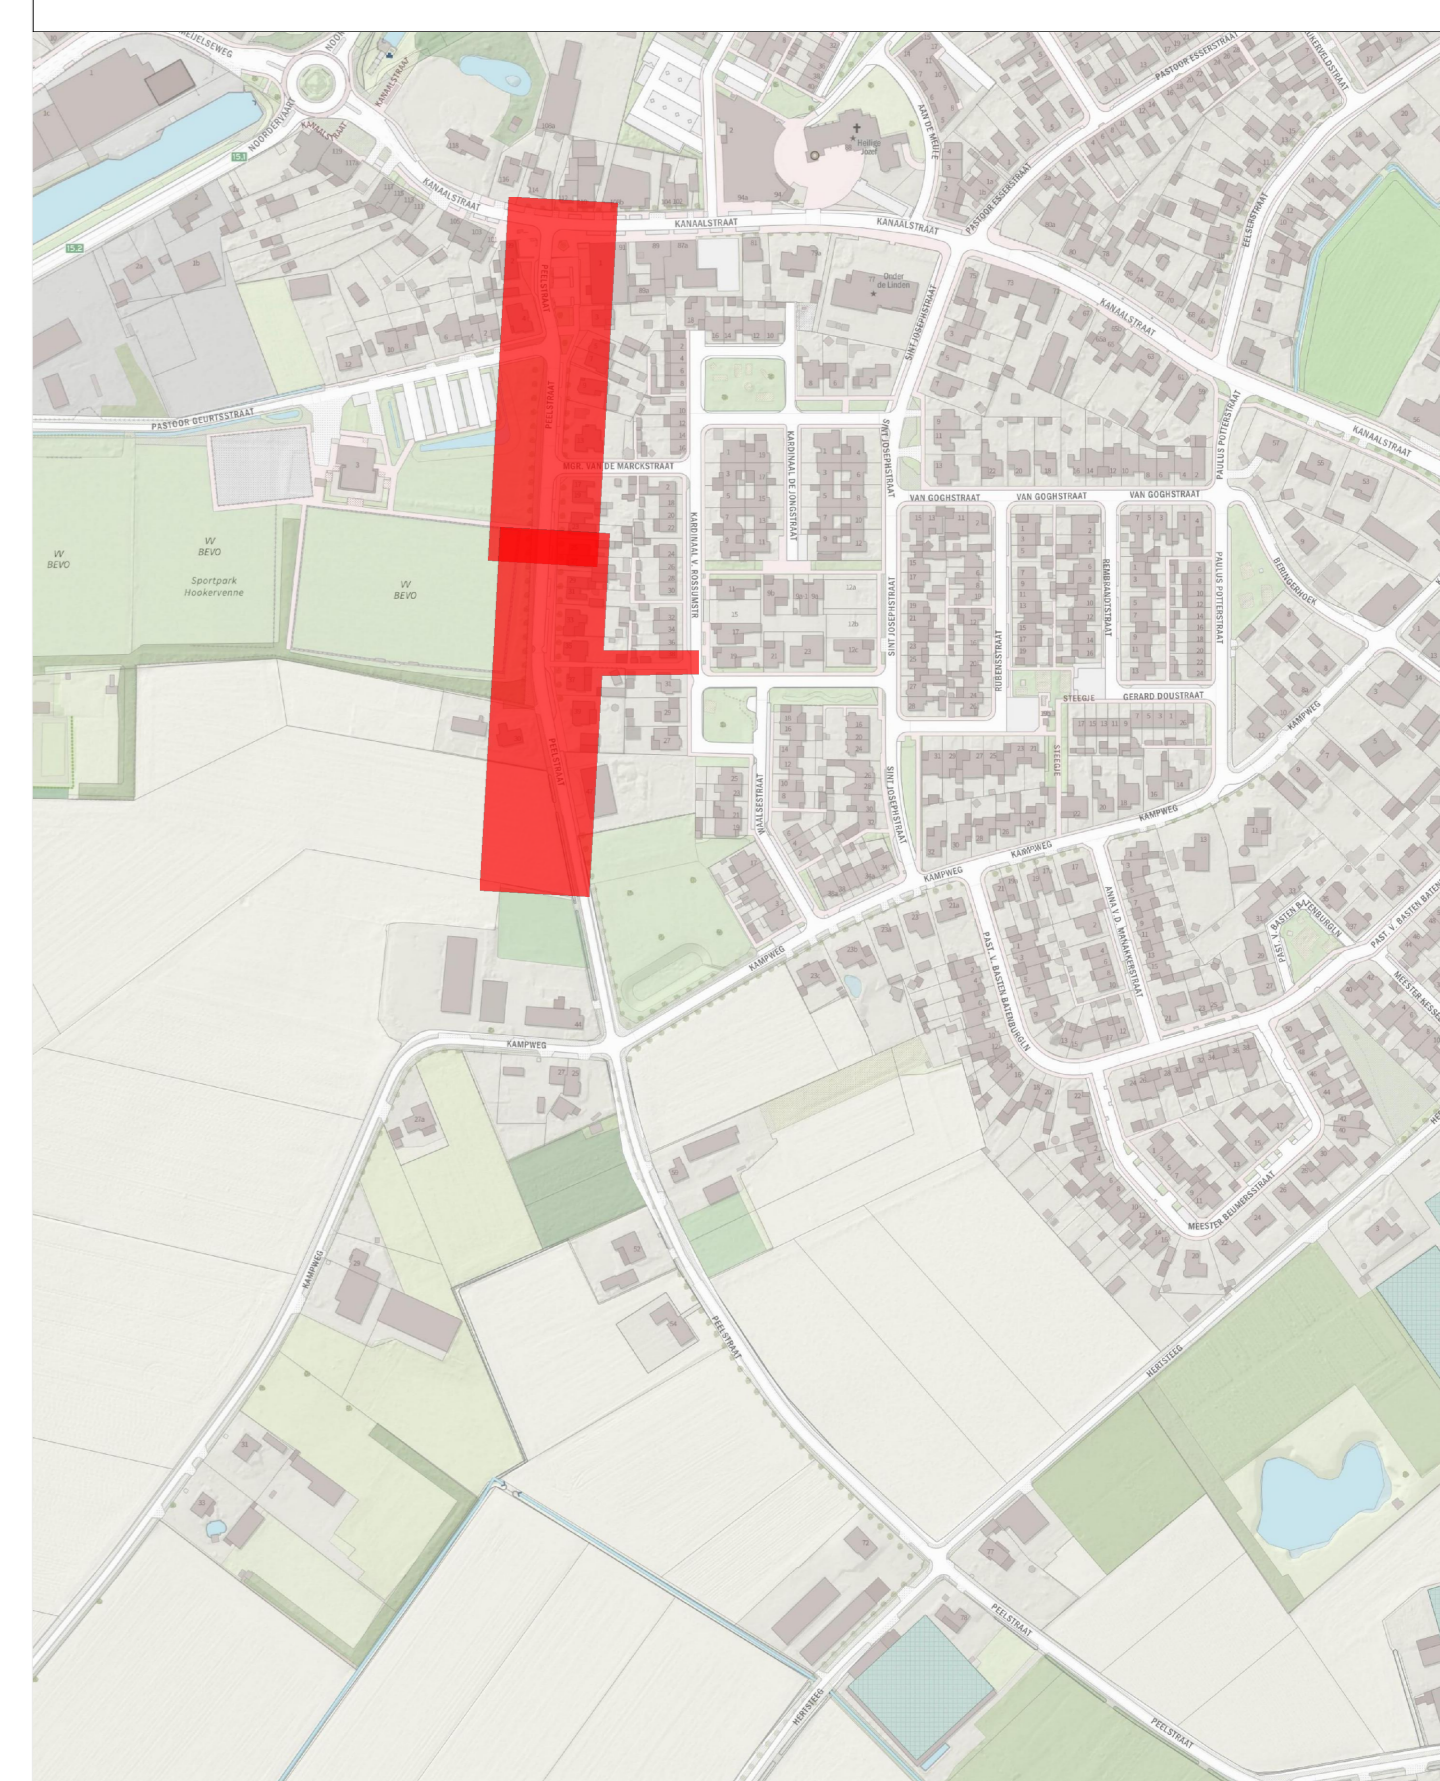

Getekend	Datum	Omschrijving wijziging(en)	Akkoord
-	-	-	-
-	-	-	-
-	-	-	-
-	-	-	-
-	-	-	-

gemeente
Peel en Maas

Bezoekadres: Wilhelmijnplein 1, 5981 EC Panningen
Postadres: Postbus 7088, 5980 AB Panningen
Telefoonnummer: 077 - 306 65 66
Emailadres: info@peelenmaas.nl

Project:		Projectnummer: BER-05	
Beringe - Peelstraat bikelo herinrichting		Besteknummer: -	
Onderwerp:		Tekeningnummer: 1/2	
Situatietekening noord		Datum: 8-8-2023	
Formaat: A0		Schaal: 1:200	
Status: Voorlopig <input type="checkbox"/>		Definitief <input type="checkbox"/>	