




Principedoorname A-A
Schaal 1:50

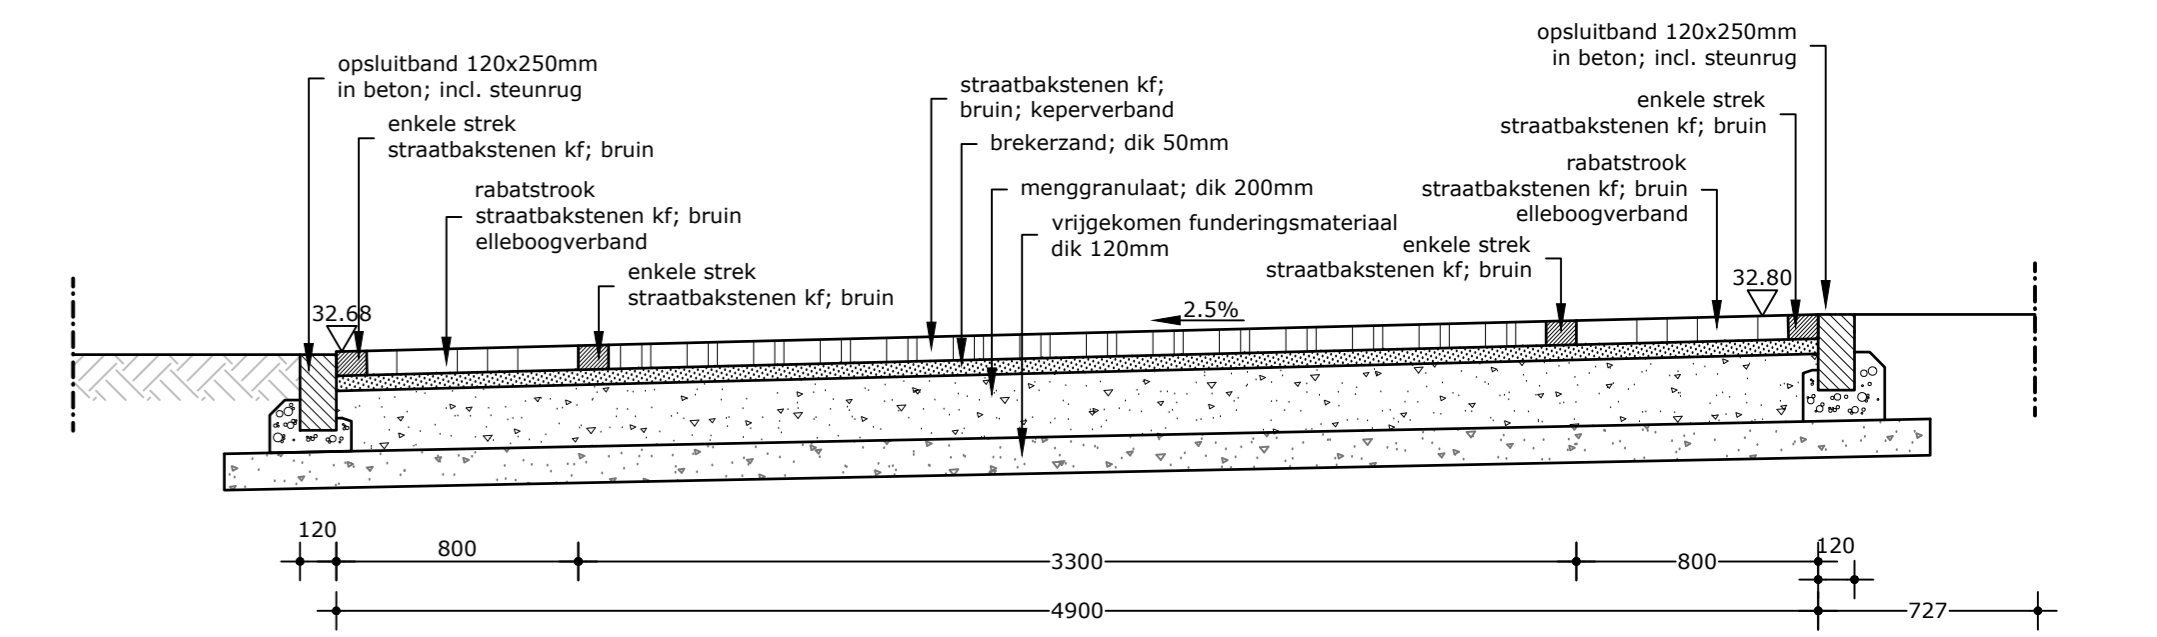


Doorsnede A-A
Schaal 1:25

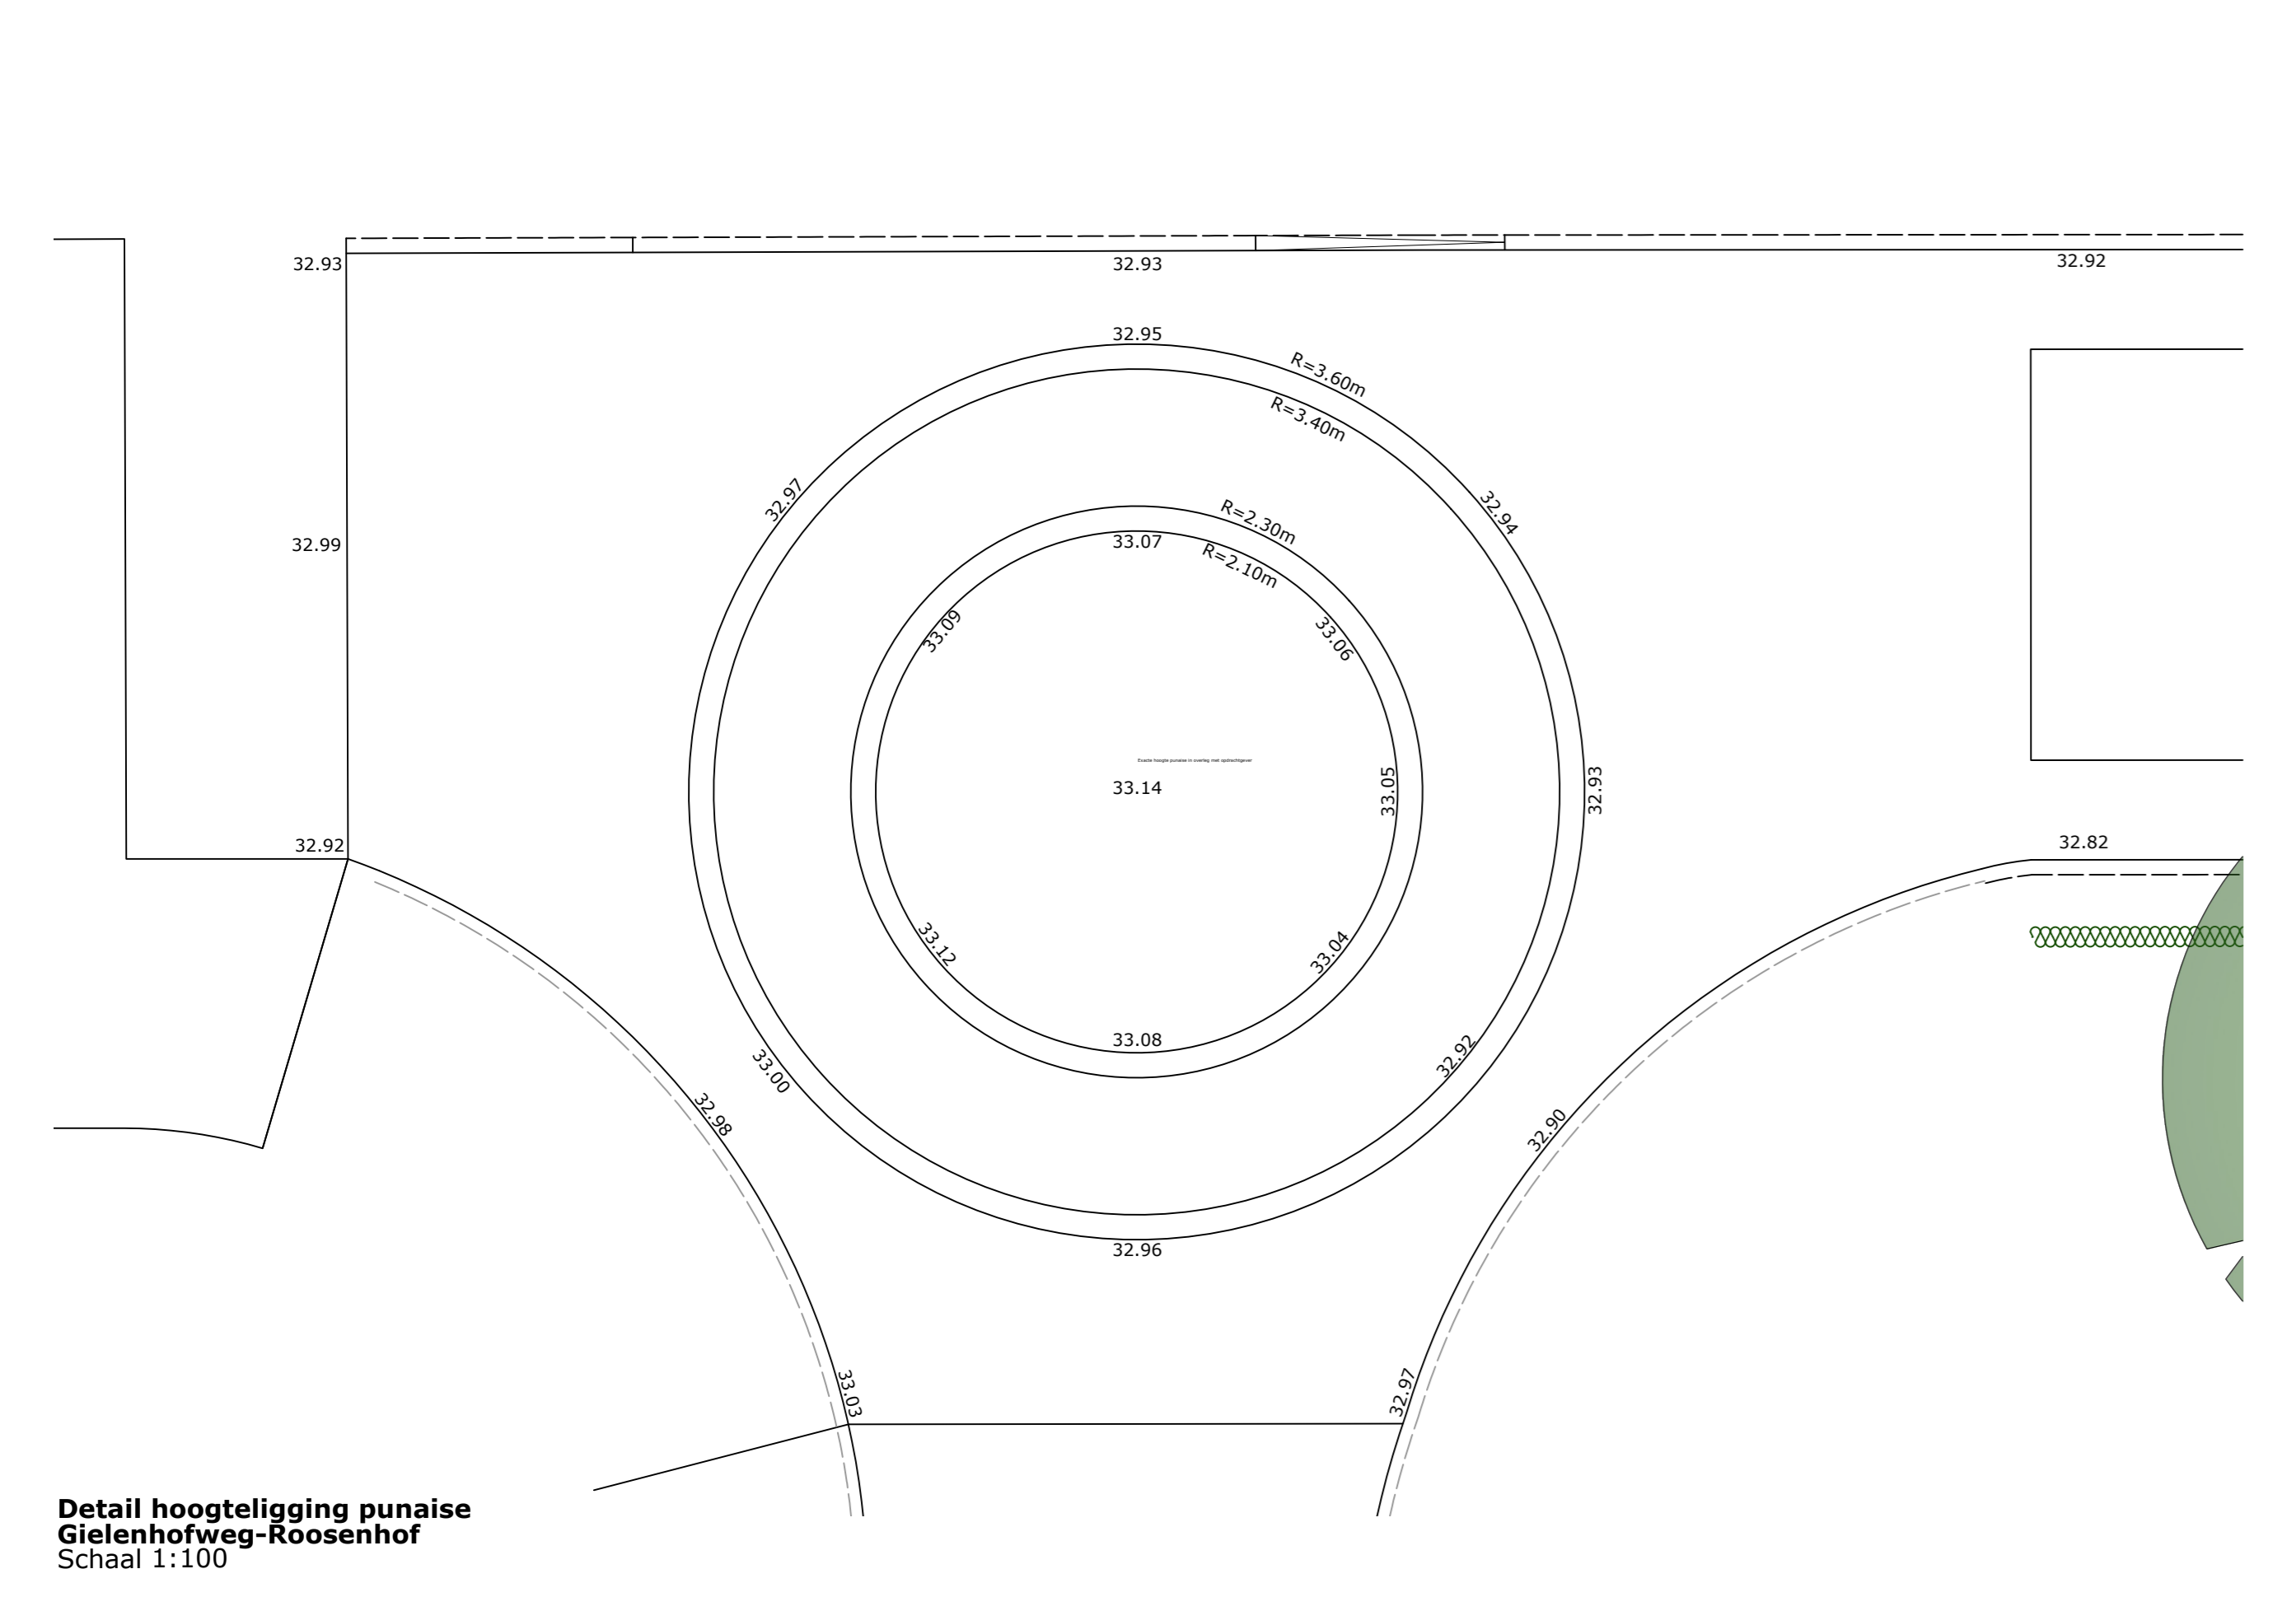


Detail hoogteligging punaise Gielenhofweg-Rozenhof
Schaal 1:100

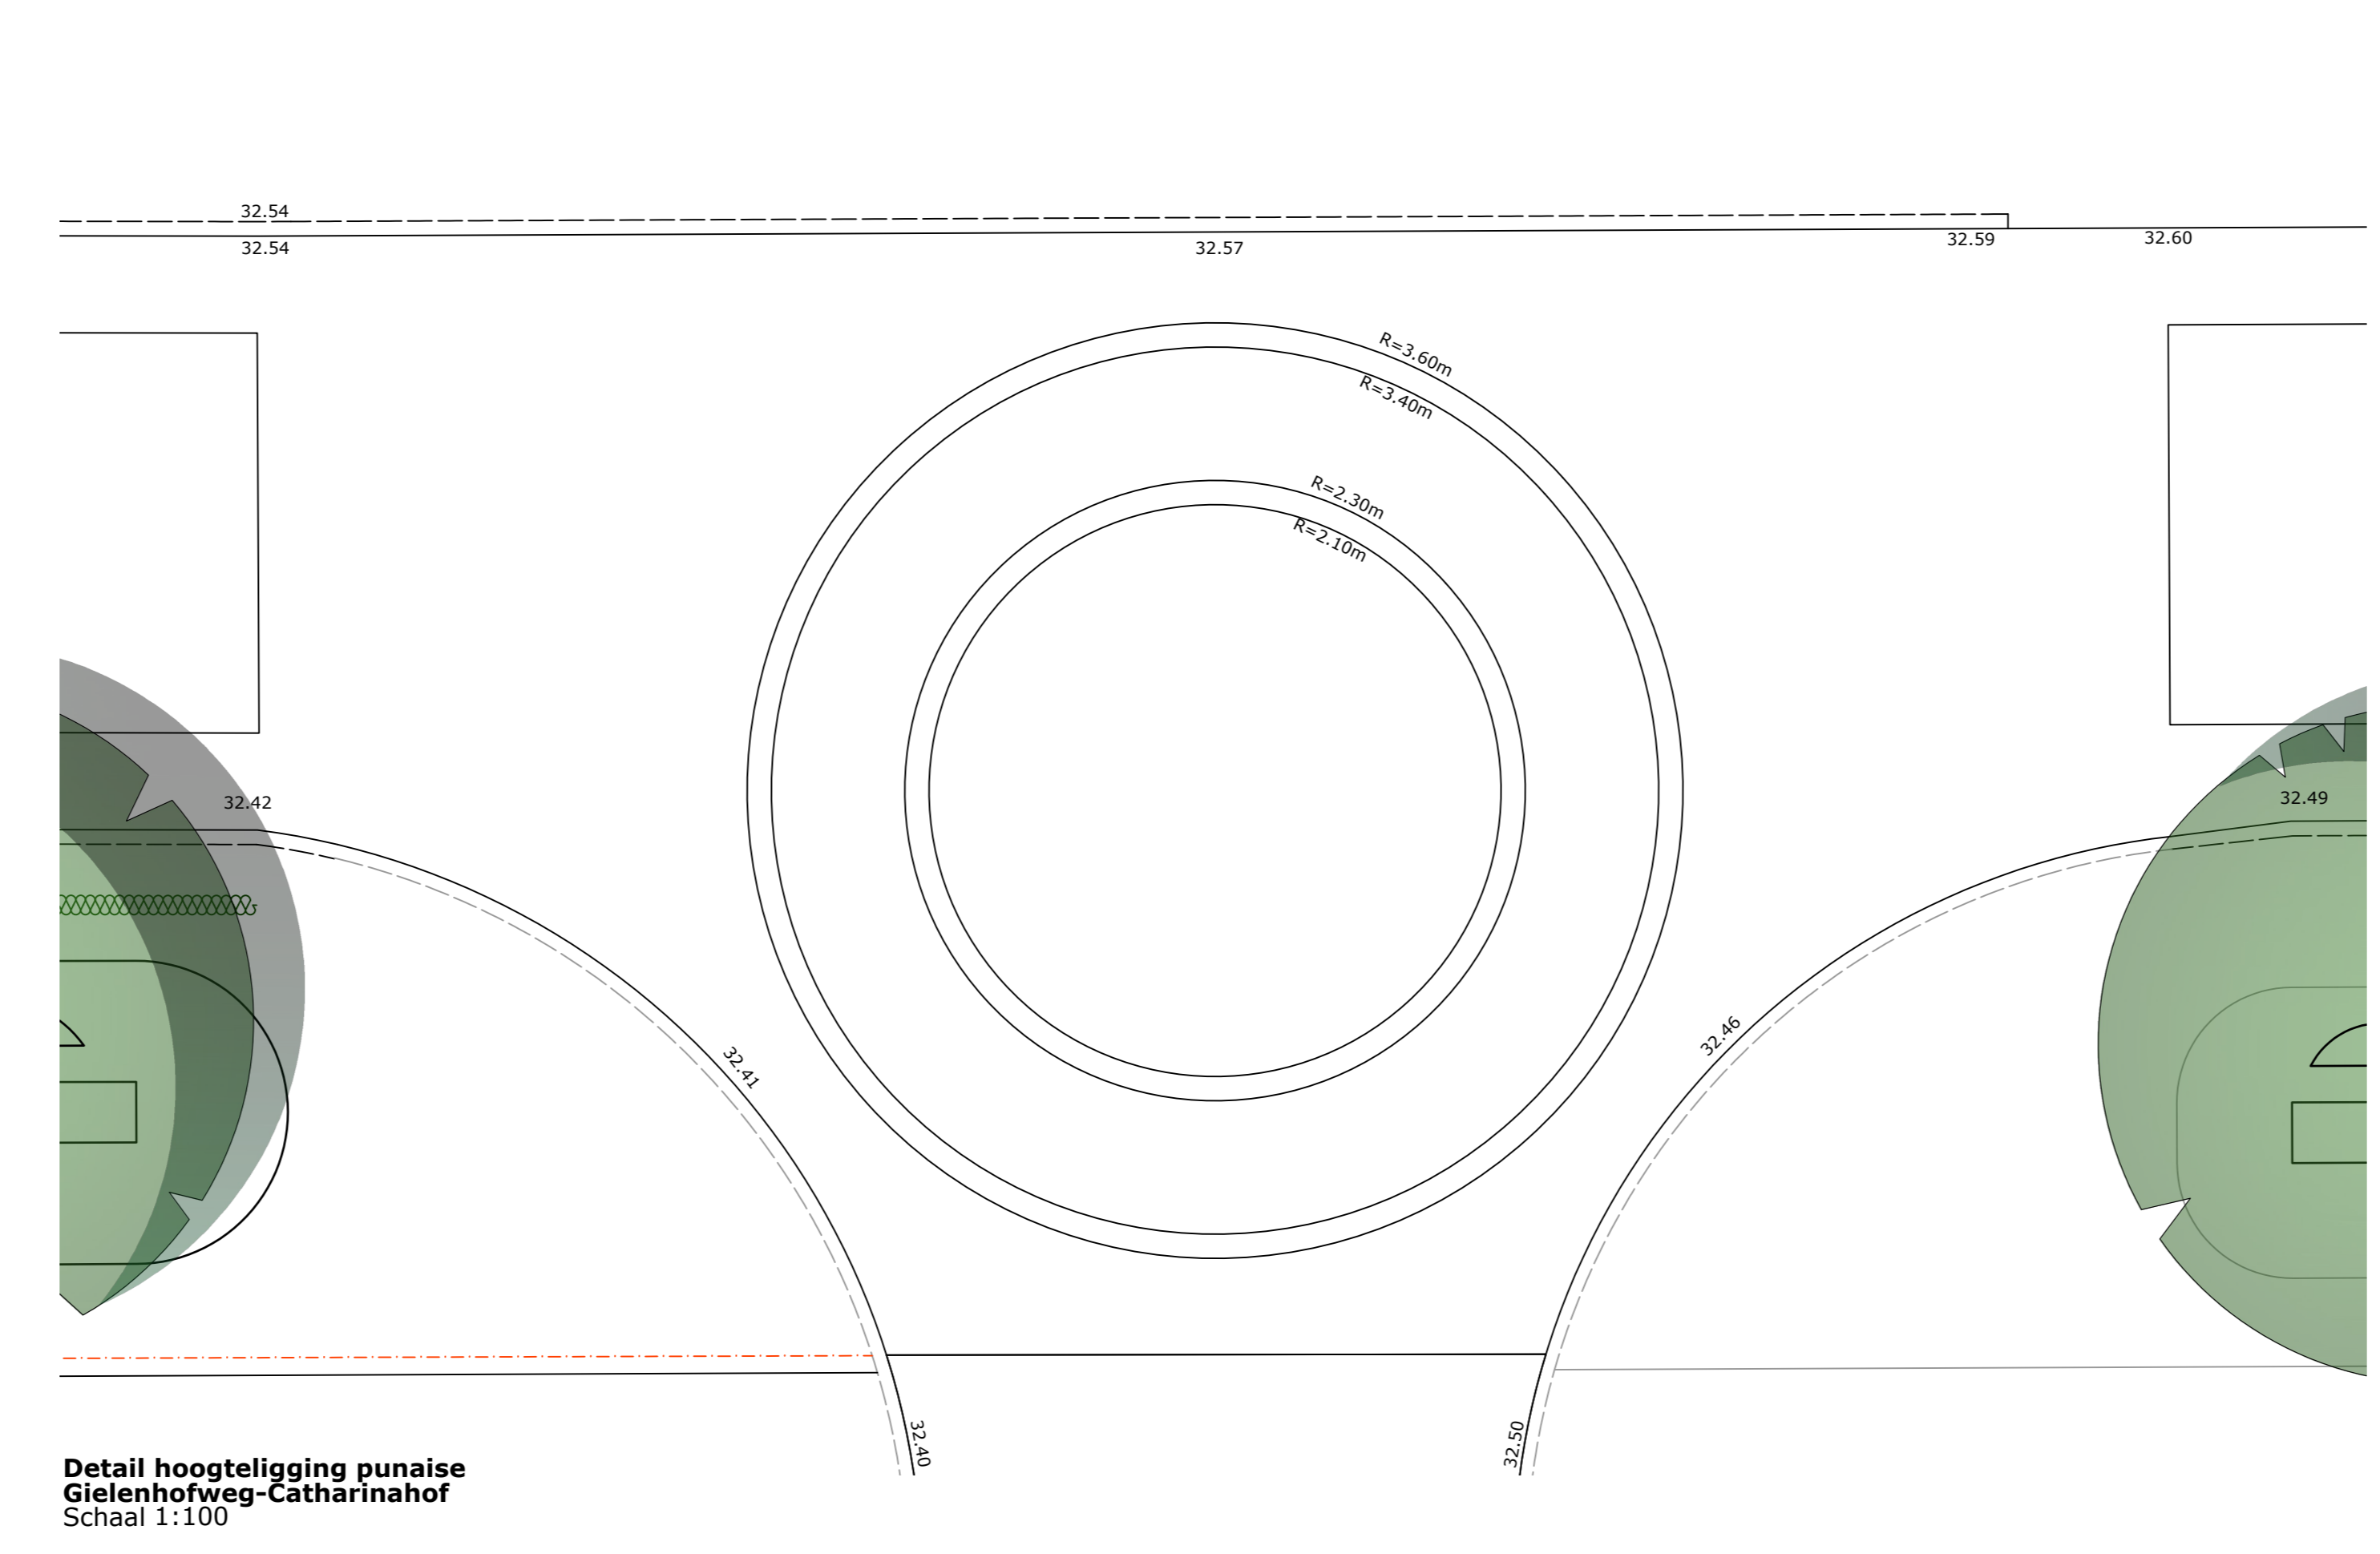


Detail hoogteligging punaise Gielenhofweg-Catharinahof
Schaal 1:100

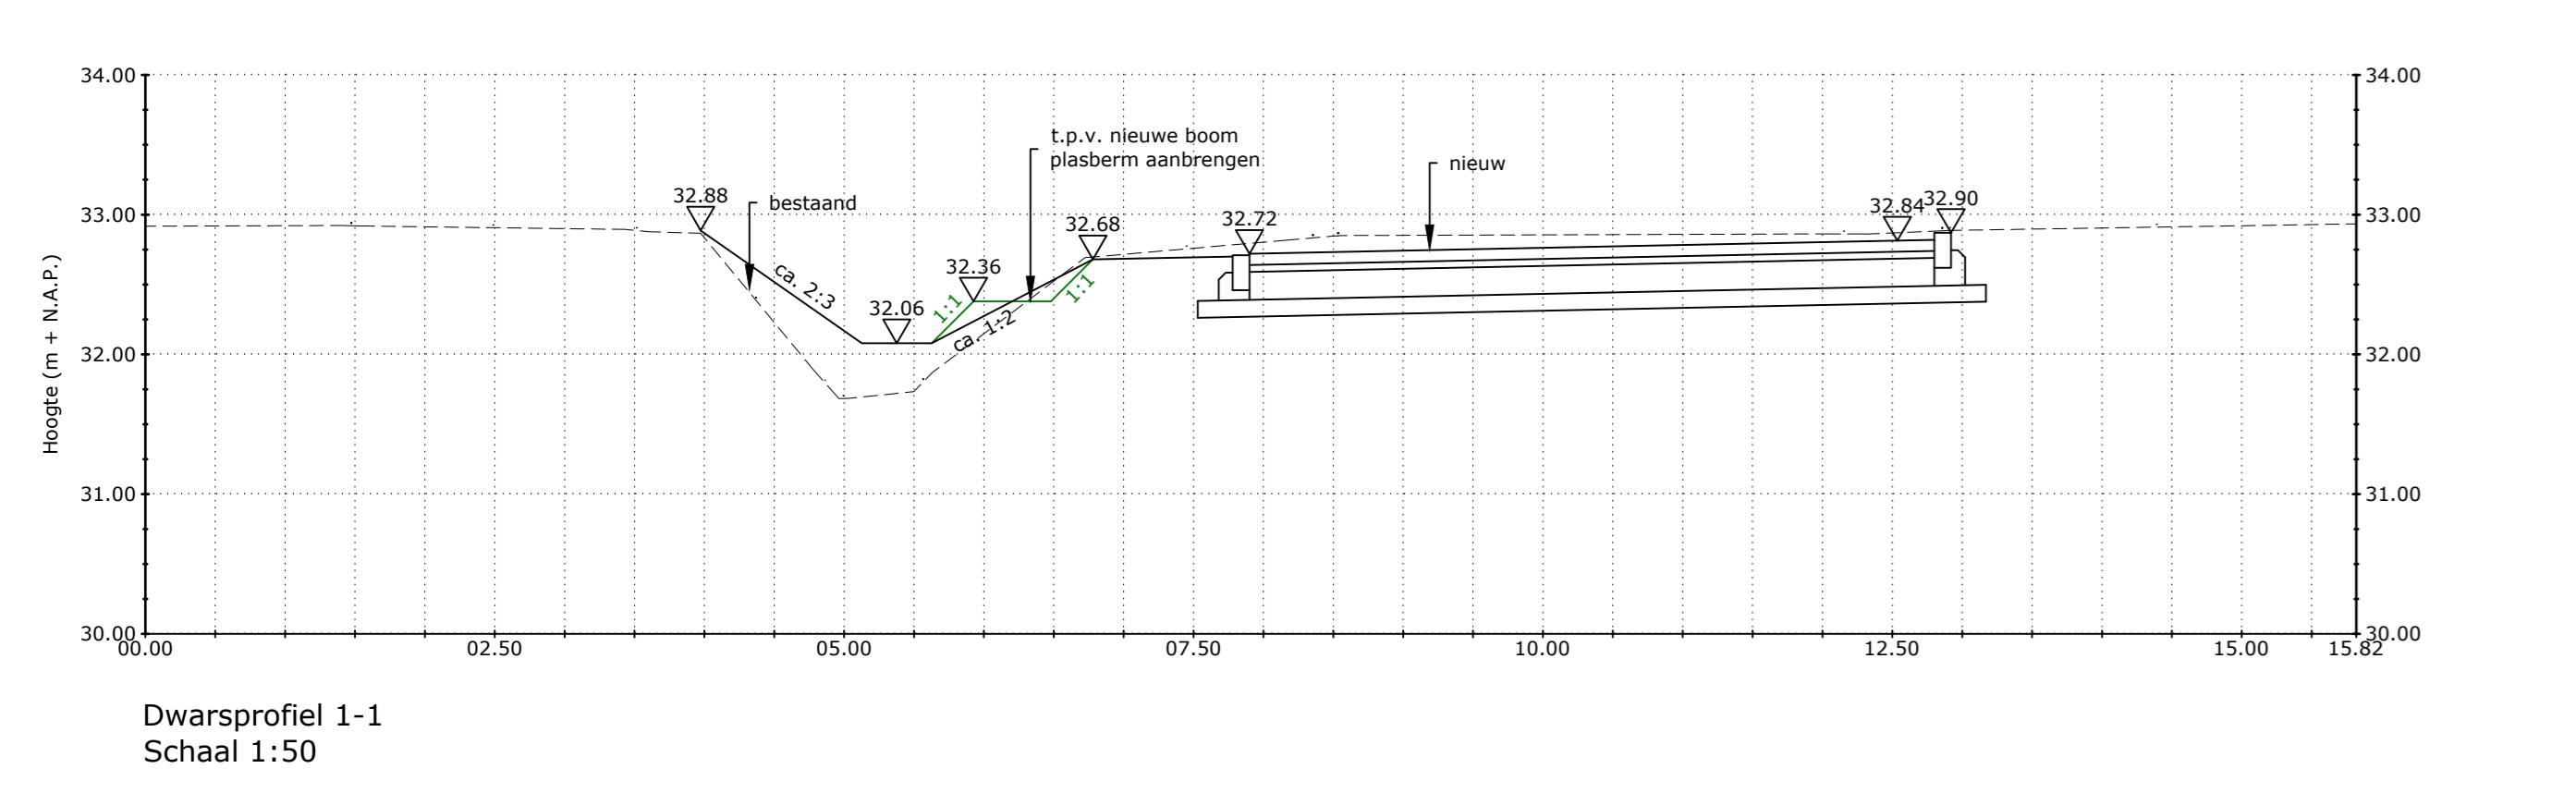

Dwarsprofiel 1-1
Schaal 1:50

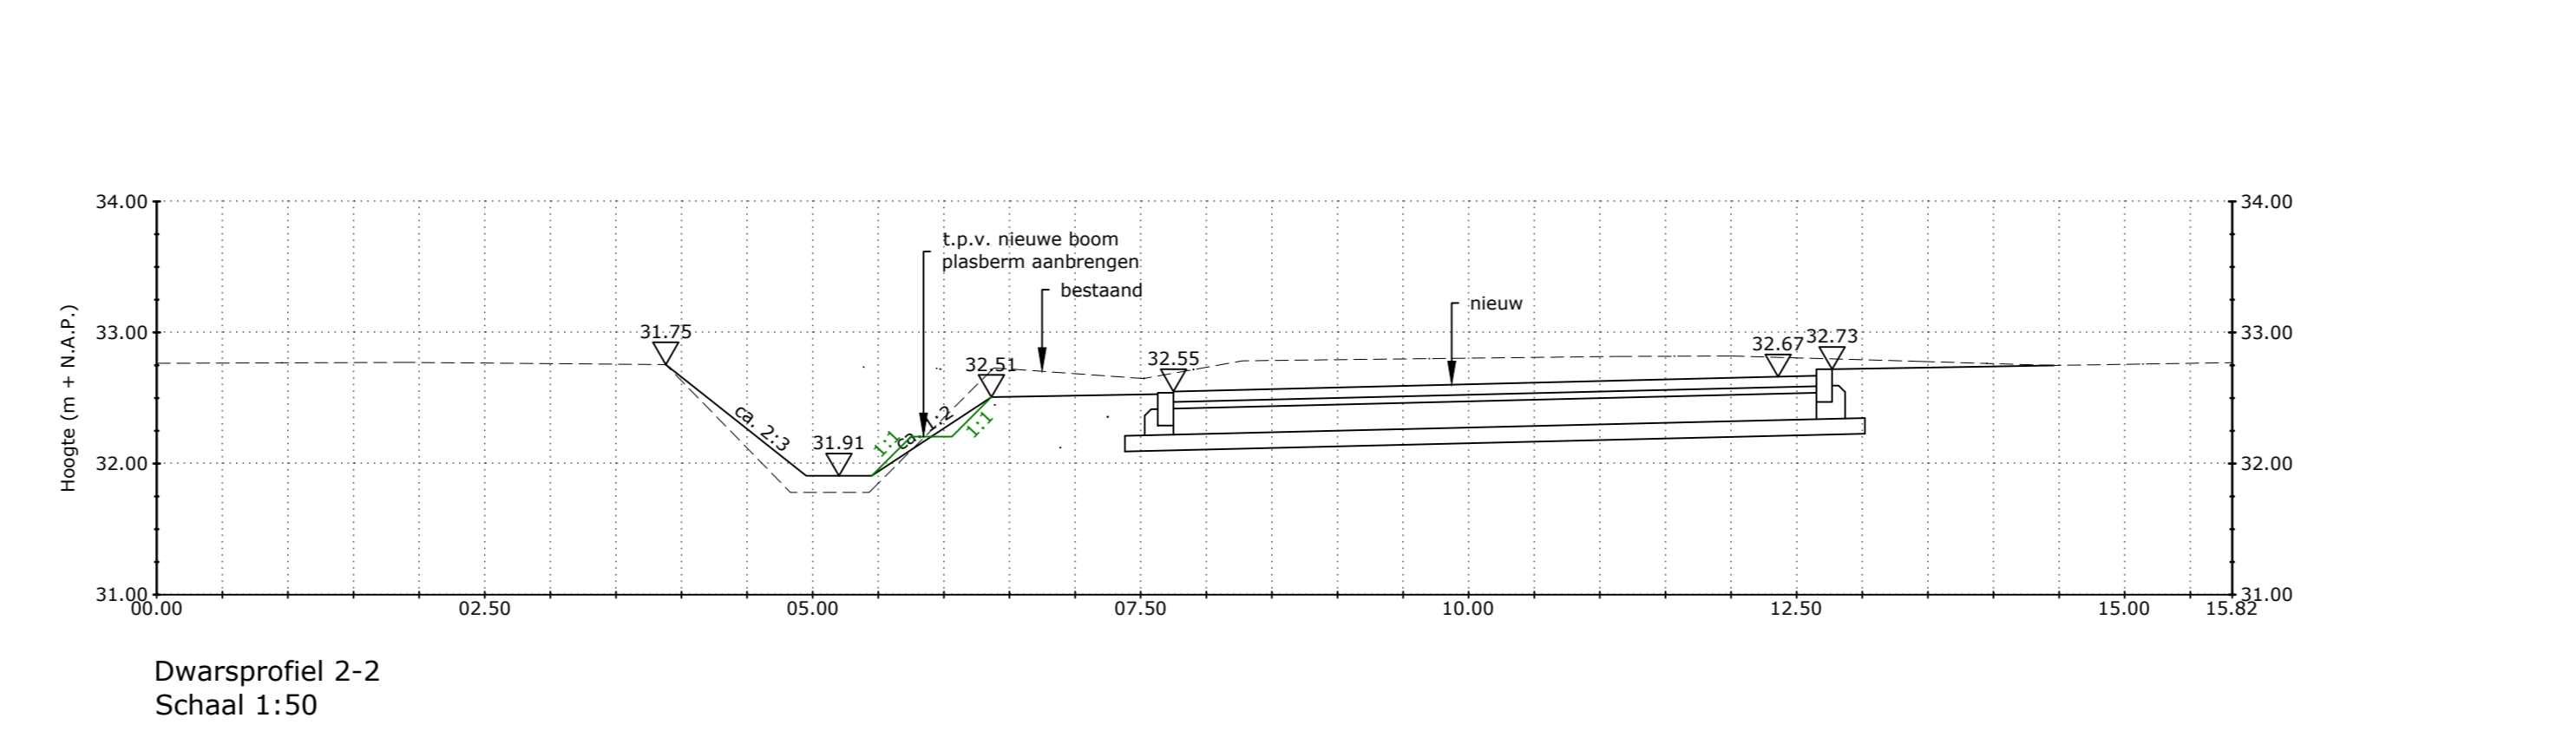

Dwarsprofiel 2-2
Schaal 1:50

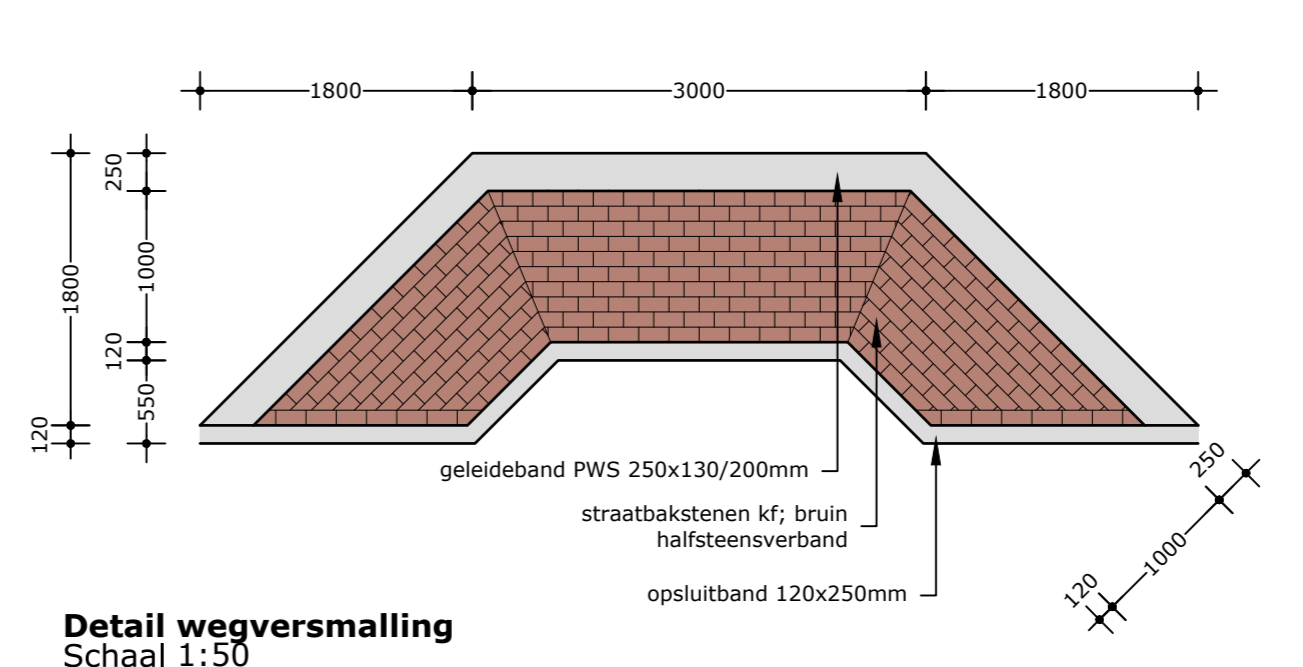

Detail wegversmalling
Schaal 1:50

- LEGENDA**
- WERKGRENS
 - BESTAANDE KAVELGRENS
 - BESTAANDE HOOGTE
 - AANLEGHOOGTE
 - NIEUWE GREPPEL
 - HAAG
 - LOCATIE INRIT
 - PLANTENBAK; EXACTE LOCATIE INRIT TE BEPALEN, AFHANKELIJK VAN LOCATIE INRITTE
 - OPSLUITBAND 120 x 250 mm
 - S-STREKS MOLGOOT STRAATBAKSTENEN DIKFORMAAT KLEUR GEEL; T.P.V. INRITTE
 - HERSTRATEN
 - BESTAANDE VERHARDING
 - HALFVERHARDING
 - RABATSTROOK STRAATBAKSTENEN KEIFORMAAT KLEUR BRUIN; ELLEBOOGVERBAND
 - RIJWEG STRAATBAKSTENEN KEIFORMAAT KLEUR BRUIN; KEPERVERBAND
 - LOOPPAD STRAATBAKSTENEN DIKFORMAAT KLEUR GEEL; HALFSTEEVENVERBAND
 - PUNAISE IN RIJWEG STRAATBAKSTENEN KEIFORMAAT; KLEUR GEEL HALFSTEEVENSTROOMLAGENVERBAND MET 2 x DUBBELE STREKLAAG STRAATBAKSTENEN KLEUR BRUIN HALFSTEEVENSTROOMLAGENVERBAND

GEMEENTE PEEL EN MAAS
BESTEMMINGSPAN GIEL PEETERSHOF TE EGCHEL
INRICHTINGSTEKENING GIELENHOFWEG

PROJECTNUMMER	BIM-087-01	STATUS	Definitief
TAKENNUMMER	19-180	VERSIJ	1
SCHAAL	1:200/1:50/1:25	DATE	04-05-2023
FORMAAT	A0	TEKENAR	HN
		GECONTROLEERD	TM