




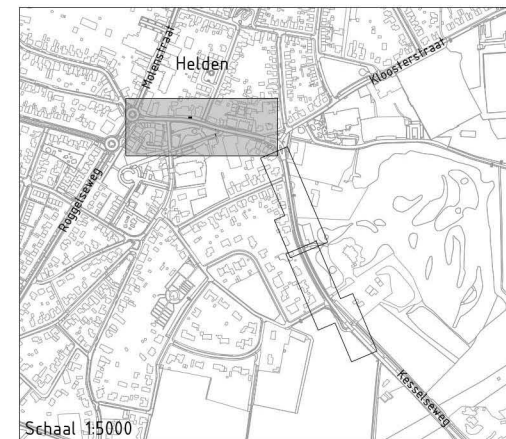

- Legenda
- Werkgrens
  - Perceelsgrens
  - Inrit
  - Trottoir - Betonstraatstenen
  - Inrit - Betonstraatstenen
  - Parkeerplaats - Betonstraatstenen
  - Rijbaan - Straatbakstenen
  - Trottoir
  - Asfaltverharding
  - Asfaltverharding fietsstrook
  - Green
  - Lichtmast (indicatief weergegeven)
  - Bestaande boom

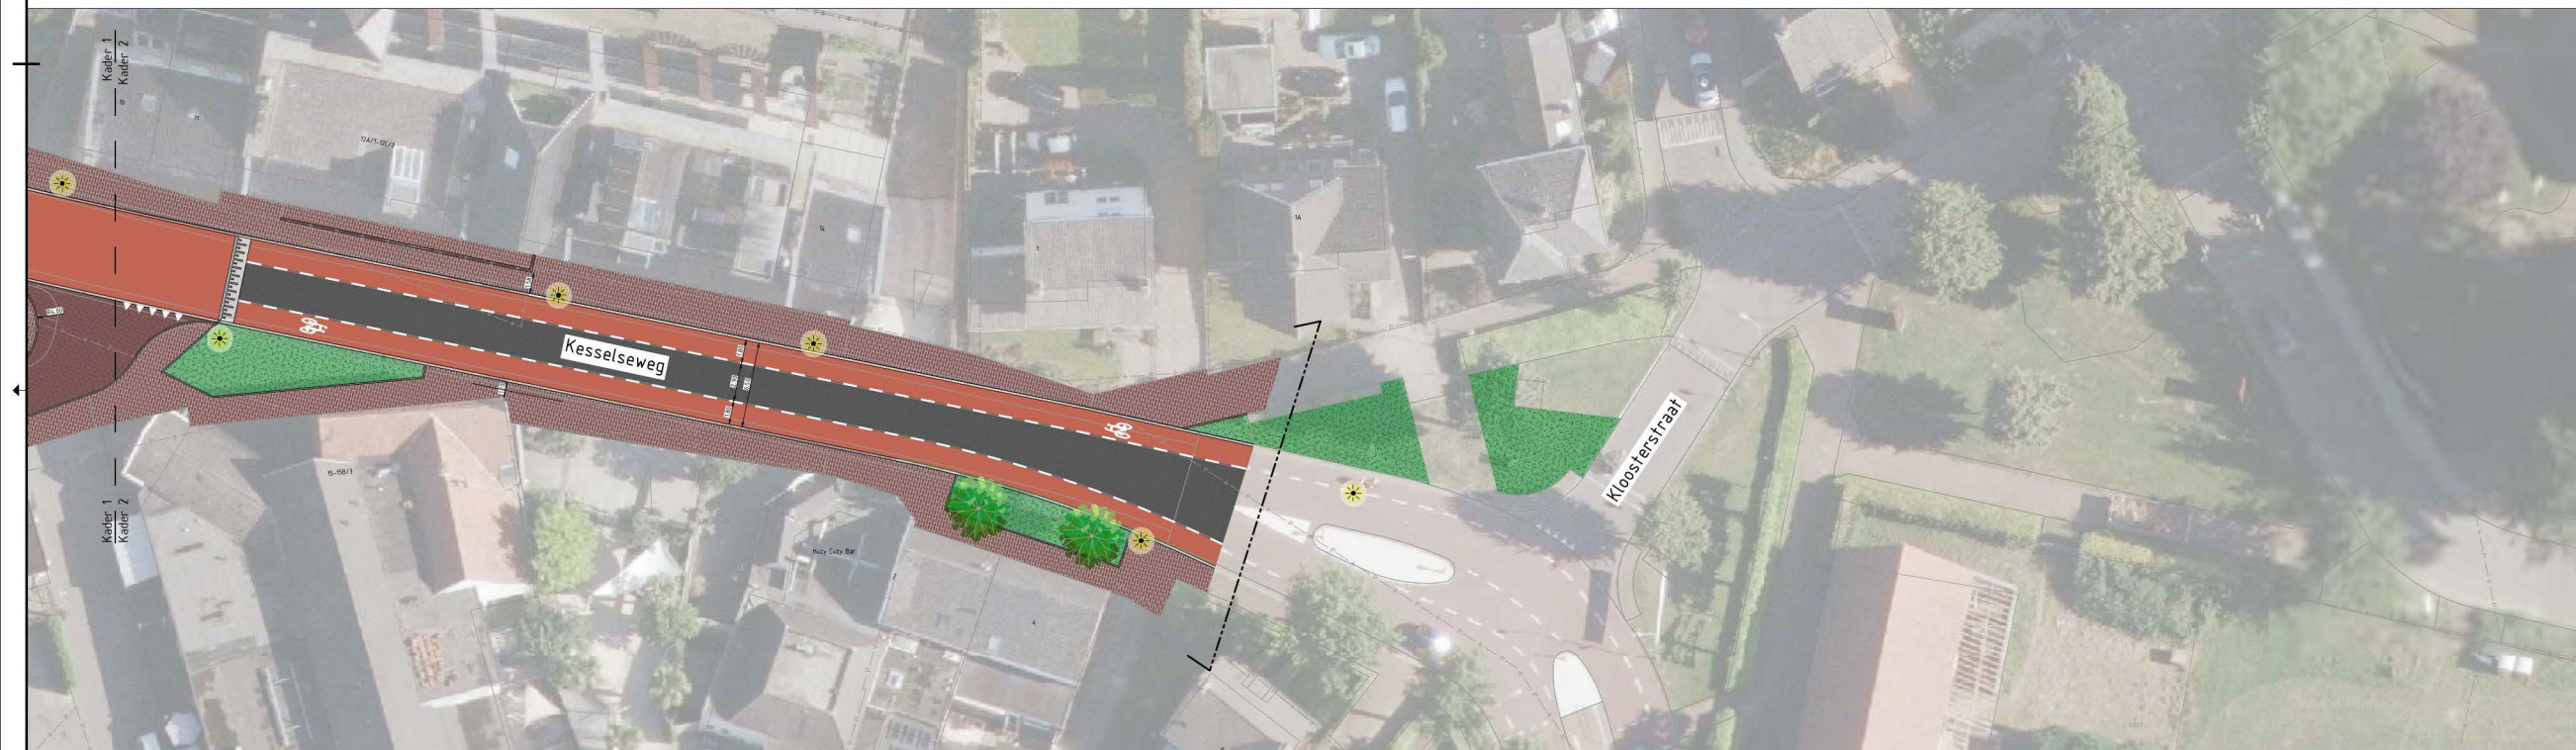


Schaal 1:5000

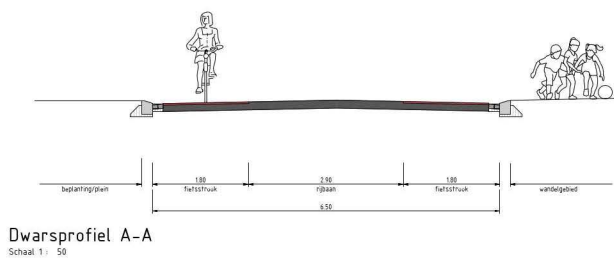





- Legenda
- Wierkgrens
  - Perceelsgrens
  - Inrit
  - Trottoir - Betonstraatstenen
  - Inrit - Betonstraatstenen
  - Parkeerplaats - Betonstraatstenen
  - Ribbaan - Straatbakstenen
  - Trottoir
  - Asfaltverharding
  - Asfaltverharding fietsstrook
  - Groen
  - Lichtmast (indicatief weergegeven)
  - Bestaande boom

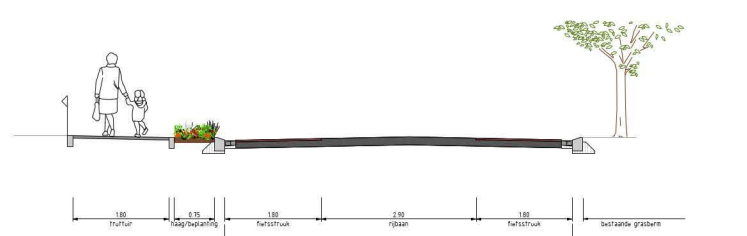


Dwarsprofiel B-B  
Schaal 1 : 50

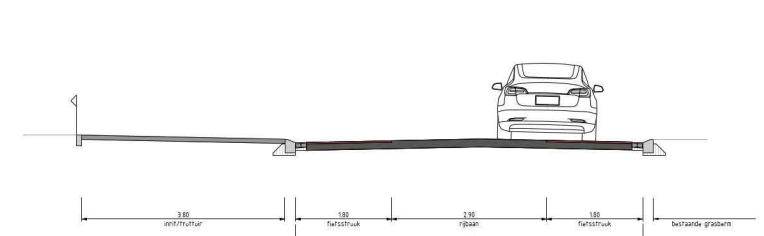


Dwarsprofiel C-C  
Schaal 1 : 50

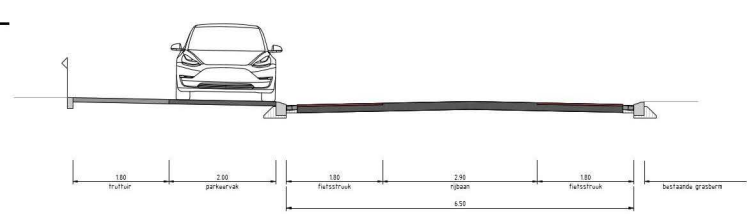

Dwarsprofiel D-D  
Schaal 1 : 50

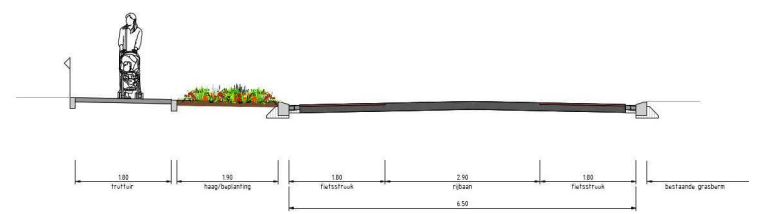

Dwarsprofiel E-E  
Schaal 1 : 50

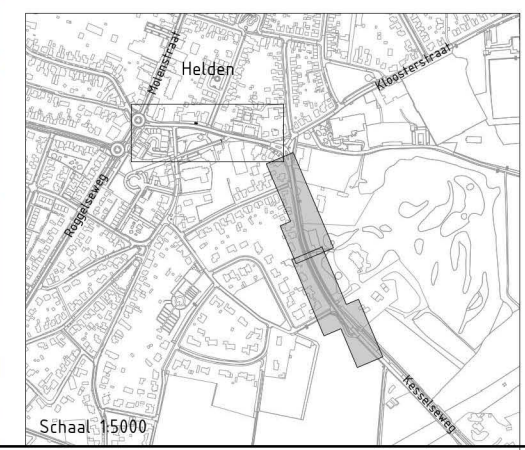

**infra20**  
ontwerp & advies

Kaizerveld 89  
5803 AP Venray  
www.infra20.nl  
info@infra20.nl

**Reconstructie Kesselseweg Helden**

Opdrachtgever: Gemeente Peel en Maas

| Onderdeel                                            | Nieuwe situatie | Toevoeging    | -                   |
|------------------------------------------------------|-----------------|---------------|---------------------|
| Ontwerpfase                                          | Schetsontwerp   | Versie        | H                   |
| Projectnummer                                        | 028-005         | Papierformaat | ISO A2 (841x1189mm) |
| Gemiddeld door                                       | SVB             | Datum         | 18-08-2023          |
| Blad                                                 | 02 van 02       | Schaal        | 1:200               |
| Telefoonnummer: 028-005-PT38-02 Nieuwe situatie-H-02 |                 |               |                     |

Gemeente Peel en Maas

Schaal 1:5000

0 5m 10m