

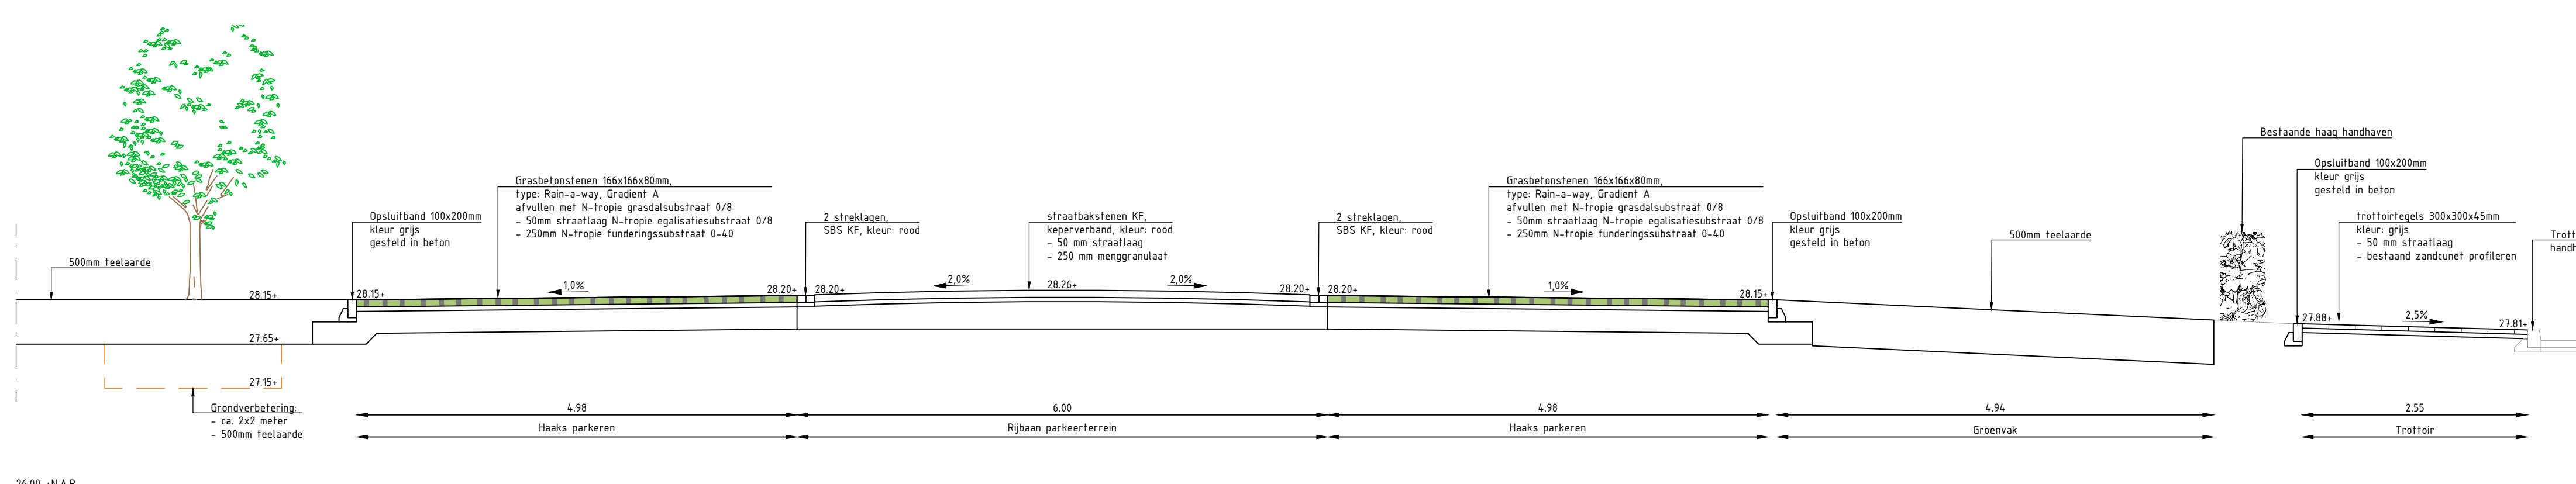
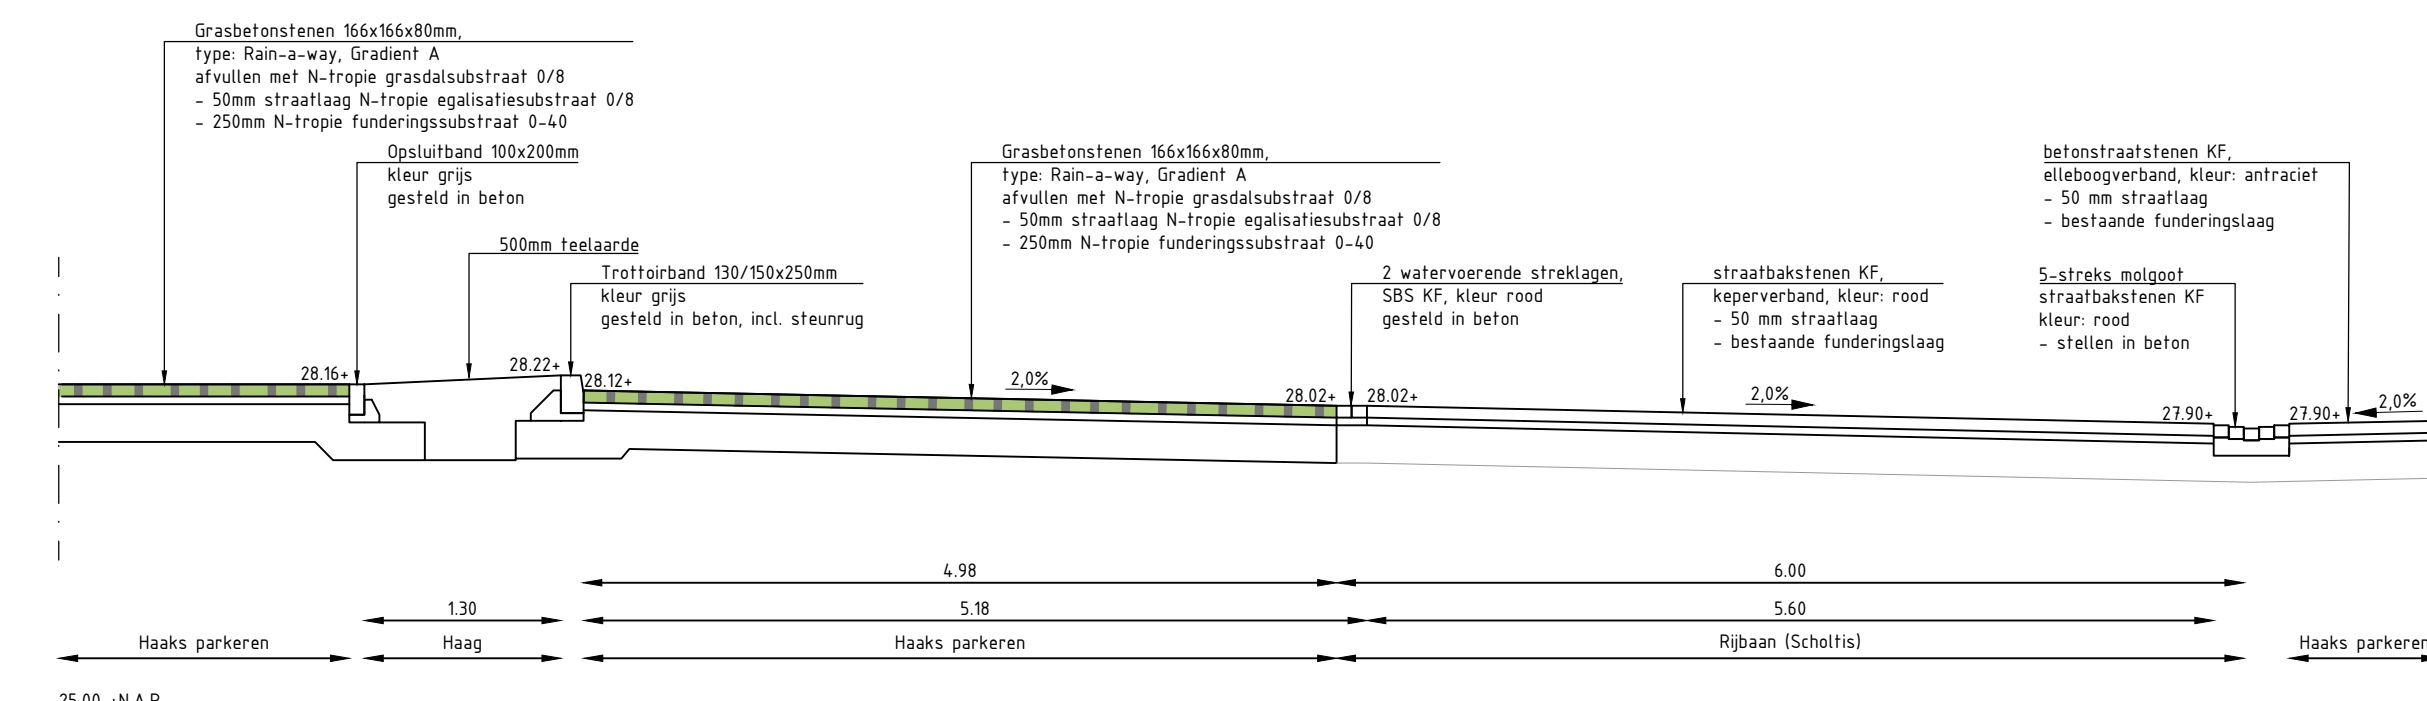


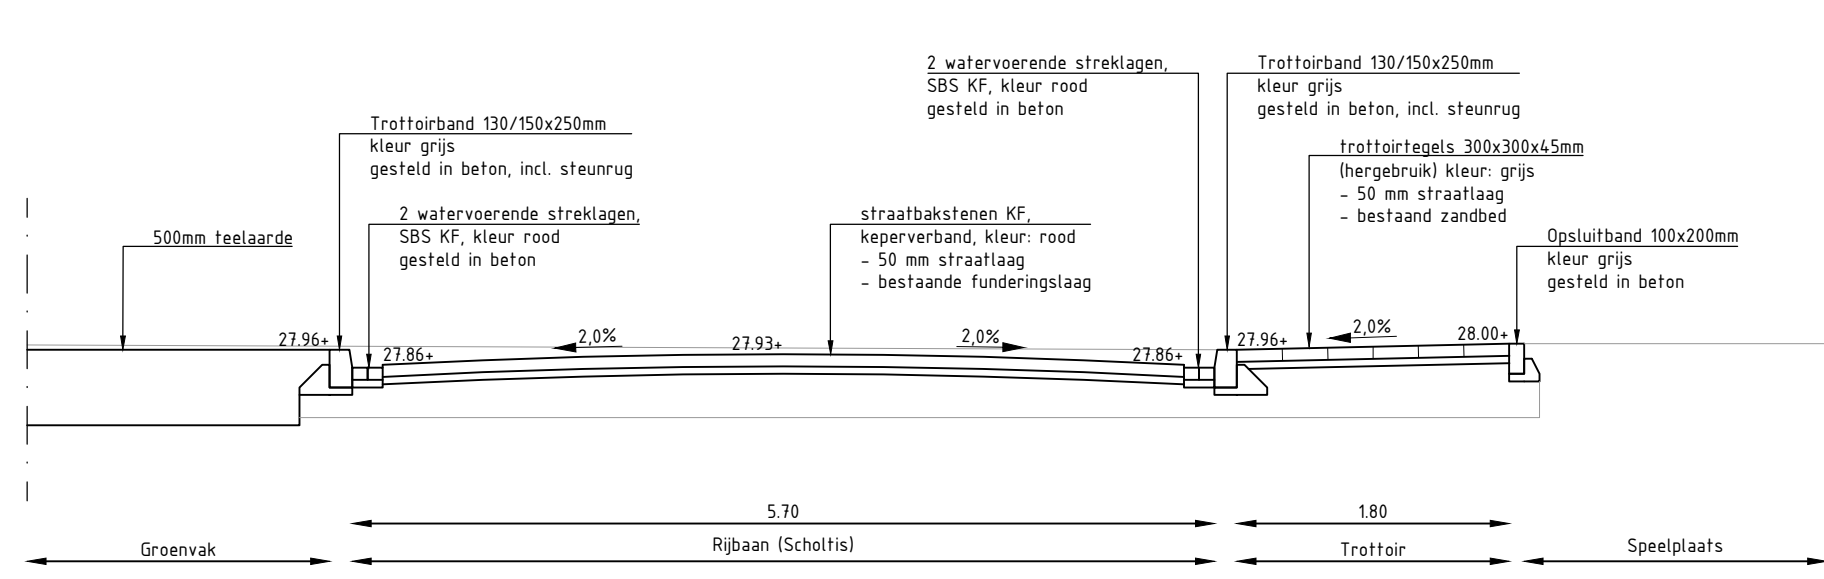

- VERGROENEN PLEIN:**
1. grote bomen
 2. meeslamme bomen
 3. yvervallen
 4. pergola met klimplanten
 5. klimplanten tegen muur
 6. haag
 7. groeneilanden
- MATERIALEN:**
8. boomschors
 9. zandbakkenzand
 10. halfverharding, bv. koersmix
 11. klinkerpad
 12. gekleurde tegels
- SPELEN:**
13. bestaand klimtoestel kleuters
 14. natuurlijk spelen in groen bos + hergebruik duikelrek
 15. zandbak
 16. speelparcours Shoshoni
 17. waterspeelplaats met handpomp en zwerfkeien
 18. bestaand klimtoestel met rubber ondergrond
 19. bestaande nestschommel
 20. voetbal
 21. sport- en spelruimte
 22. parkbanden hergebruik
 23. duikelrek
 24. nestschommel
 25. wilgenwigwam
 26. waterspeelplaats met zwerfkeien en bruggetje
 27. tractorbanden (hergebruik)
- OVERIGE:**
28. berging 2,5x2,5m
 29. opslag afvalcontainers
 30. fietsenstalling

- Legenda**
- Bestaande situatie
 - Kadastrale grens
 - Nieuwe situatie
 - Aanduiding locatie inrit
 - Aanduiding locatie deur
 - Nieuwe NAP-hoogte
 - Bestaande NAP-hoogte
 - Bestaande bebouwing
 - Straatbakstenen KF, keperverband, ribaan en plateau, kleur: rood (gedeeltelijk hergebruik)
 - Betonstraatstenen KF, alleboogverband, kleur: antraciet (hergebruik)
 - Betonstraatstenen KF, alleboogverband, kleur: antraciet
 - Betontegels 300x300x45mm, halfsteensverband, kleur: grijs (hergebruik)
 - Betontegels 300x300x60mm, halfsteensverband, kleur: grijs
 - Betontegels 300x300x80mm, halfsteensverband in stroomlagen, kleur: grijs
 - Grasbetonstenen 166x166x80mm, type: Rain-a-way, Gradient A, blokverband, kleur: grijs
 - Her-/aanstraten bestaande verhardingen
 - Groenvak, lage beplanting (aanplant door derden)
 - Groenvakken voorzien van heesters en beplanting (aanplant door derden)
 - Bestaande haag handhaven
 - Uitbreiding / nieuwe haagbeplanting (aanplant door derden)
 - Trottoirband 130/150x250mm
 - Trottoirband 130/150x250mm - mv
 - Eindverlooptband 130/150x250mm - mv
 - Verlooptband 120x250mm - 130/150x250mm
 - Verlooptband 100x200mm - 130/150x200mm
 - Molgoot, 3 strekken, straatbakstenen, KF, kleur: rood
 - Molgoot, 5 strekken, straatbakstenen, KF, kleur: rood
 - 2 streklagen, straatbakstenen KF, kleur: rood
 - Fietsparkeren middels RVS fietsbeugels
 - Straatlokket in molgoot van KF
 - Trottoirlokket in bandenlijn
 - Kolkaansluiting PVC Ø125mm, kleur: bruin incl. inlaat
 - Locatie nieuwe boom (aanplant door derden)
 - Bestaande boom incl. standiameter

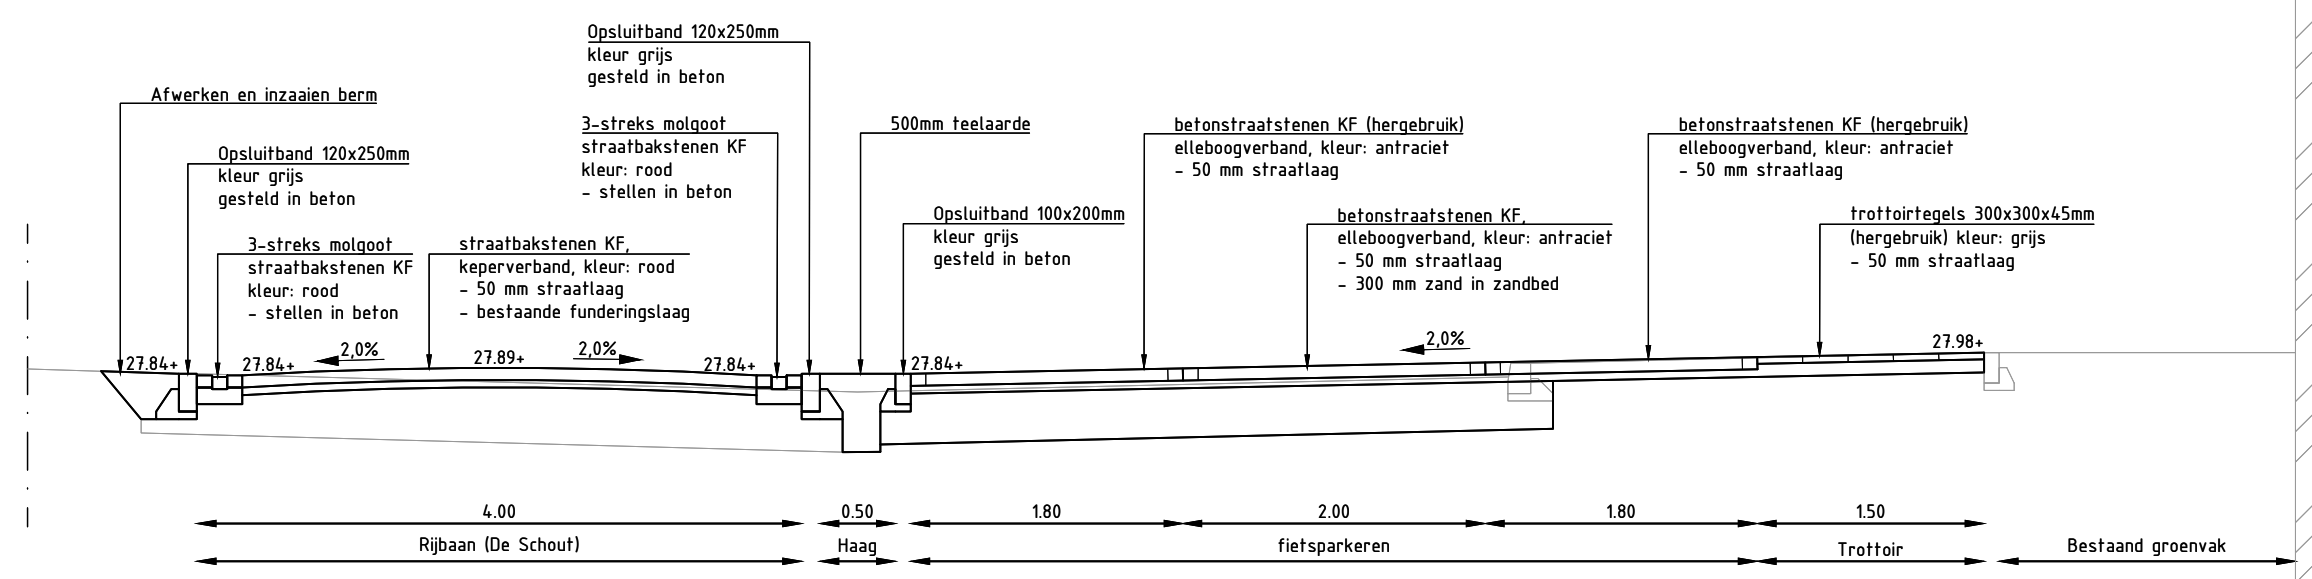

Schoolomgeving te Maasbree

OPDRACHTGEVER: Gemeente Peel en Maas

OPDRACHT: Uitvoeringsontwerp Parkeerterrein en groenblauwe schoolpleinen

TEKENINGNUMMER: 250046 TEK_003

TEKENINGSDATUM: 19-09-2025

TEKENINGSCHEMATA: A0, A1, A2, A1929, A

Toelichting bij het ontwerp van de schoolomgeving Maasbree

Inleiding

Het ontwerp van de twee schoolpleinen in Maasbree en de aangrenzende openbare ruimte is tot stand gekomen in samenwerking met:

- Hoveniersbedrijf Herman Vaessen BV
- Ingenieurs- en adviesbureau Jens
- Gemeente Peel en Maas
- Vertegenwoordigers en kinderen van OKC De Wereld, De Violier en Hoera
- Omwonenden
- GroenBlauwe Revolutie Schoolpleinen

Samen ontwierpen zij het vernieuwde schoolplein en het gebied Scholtis. In deze toelichting worden de belangrijkste ontwerpkeuzes toegelicht voor beide gebieden.

Uitgangspunten ontwerp schoolomgeving Maasbree

- Meer groen op het schoolplein
- Vermindering van hittestress
- Vermindering van geluidsoverlast (klankkast-effect)
- Vandalbestendig ontwerp dat uitnodigt tot positief gebruik en bijdraagt aan prettige en veilige omgeving voor alle bewoners
- Versterking van biodiversiteit
- Behoud van zichtlijn tussen klooster en kerk
- Rekening houden met kermis (2 kinderattracties) en aanrijroute
- Rekening houden met aanwezige kabels, leidingen en riolering
- Duurzaam beheer met robuust, levensvatbaar groen
- Hergebruik van speeltoestellen die nog in goede staat zijn

Toelichting ontwerp schoolplein (voorzijde)

Indeling speelzones

- **Noordzijde (druk speelgedeelte):**
Hier blijven bestaande speeltoestellen zoals het klimrek (18) en de schommel (19) behouden.
Nieuw toegevoegd worden:
 - Waterspeelplaats met zwerfkeien (17)
 - Twee vaste voetbalgoaltjes (verwijderbaar tijdens kermis) (20)
- **Zuidzijde (rustiger gedeelte):**
 - De zandbak wordt kleiner, verplaatst naar een rustigere hoek en voorzien van een rand om zand binnen te houden en misbruik in de avonden te voorkomen (15)
Deze plek biedt kinderen ook de mogelijkheid om zich terug te trekken
 - De plek van de huidige zandbak wordt omgevormd tot een speelplek voor de kleinere kinderen. Hiervoor wordt het bestaande toestel omgebouwd. (13)
 - De pingpongtafel wordt vervangen door een natuurlijk speelelement dat uitdaagt tot avontuurlijk spelen in het groen (14)

Groen, schaduw en verkoeling

- Het hele plein wordt groener, met groeneilanden en bomen (1, 2, 7) die zorgen voor:
 - Schaduwplekken
 - Betere afwatering van regenwater
 - Meer biodiversiteit

- Boomkruinen zijn weergegeven als cirkels op de plattegrond
- Tegen gevels komt gevelgroen (5):
 - Voor verkoeling
 - Geluiddemping
 - Om te voorkomen dat er tegen gevels geschopt wordt met ballen

Extra elementen

- Langs klaslokalen komt een pergola voor schaduw; daaronder gekleurde tegels voor o.a. hinkspellen (4, 12)
- Alternatieve verharding is onderzocht i.v.m. geluidsreductie, maar levert onvoldoende effect op
- Rondom het plein komt een groene afscheiding (6)
- Waterpompen worden na schooltijd afgesloten
- Grote poort voor containers wordt verplaatst voor meer speelruimte
- Op het ontwerp staat gearceerd de locatie van kermisattracties weergegeven (kan wisselen van volgorde)

Toelichting ontwerp nieuw schoolplein (achterzijde)

- **Kleinschaliger karakter:**
 - Zandplek met boomstammetjes voor kringgesprekken (9)
 - Mogelijkheid tot educatie over seizoenen (pergola met seizoensbeplanting, evt. fruitstruiken) (4)
- **Speelelementen:**
 - Waterspeelplaats met zwerfkeien en bruggetje (26)
 - Tractorbanden (27)
 - Wilgenwigwam (25)
 - Zandbak (9)
 - Nestschommel (24)
 - Duikelrek (23)
- **Groen:**
 - Groeneilanden en bomen voor schaduw, biodiversiteit en afwatering (1, 2, 7)
 - Hagen rondom het plein zorgen voor veiligheid zonder het zicht te blokkeren (6)
- **Toegankelijkheid:**
 - Ingang/uitgang aan beide zijden van het plein
- **Langs klaslokalen:**
 - Pergola voor verkoeling (4)
 - Gekleurde tegels voor spel (zoals hinkelen) (12)

Toelichting ontwerp gebied openbare ruimte Scholtis

- **Fietsenstalling**
 - De fietsenstalling wordt verplaatst naar een locatie zo dicht mogelijk bij de entree van de school, langs De Schout, in plaats van bij de huidige parkeerplaatsen.
 - De capaciteit van de nieuwe stallingsplek is 50% van de totale behoefte. De overige 50% komt op het Kennedyplein.
 - Deze verplaatsing zorgt voor een betere scheiding van de verkeersstromen van fietsers, auto's en voetgangers.
- **Verkeer**
 - Er wordt een Kiss & Ride voorziening geïntegreerd op het parkeerterrein, zodat de doorgaande weg minder wordt belast en onveilige situaties tussen auto's en fietsers worden voorkomen.
 - Er komt een eenrichtingslus om het verkeer beter te begeleiden.
 - Auto's kunnen vlot oprijden, parkeren of kinderen afzetten en vervolgens weer doorrijden.

- In de bocht van De Schout-Op de Kemp wordt een verkeersplateau aangelegd, waarmee:
 - automobilisten worden geattendeerd op het entreegebied van de school,
 - het rijgedrag wordt aangepast en veiliger gemaakt.
- **Speelruimte en nieuwe parkeerplekken**
 - De vervallen parkeerplaatsen (als gevolg van de nieuwe fietsenstallingen en het nieuwe schoolplein) worden gecompenseerd op de plek van de voormalige units van OKC De Wereld. Er komen nog extra parkeerplaatsen bij. Deze plek wordt bovendien vergroend.
 - Deze parkeerplaatsen worden tijdens schooltijd afgesloten. Hierdoor ontstaat er ruimte waar kinderen kunnen spelen, bijvoorbeeld bal- of tikspellen.

Overig

- Er komen afzettingen en hoeken bij plantvakken, zodat het groen goed kan groeien
- Rondom school worden lijnen geschilderd (o.a. start/finishlijnen voor Daily Mile)
- Navigatie via Google Maps aanpassen: huidige route stuurt verkeer tegen de richting in naar parkeerterrein

Evaluatiemoment

Rond zomer 2026 wordt een moment gepland om te evalueren hoe het nieuwe ontwerp bevalt