




- Legenda
- Werkgrens
 - Perceelsgrens
 - Inrit
 - Trottoir
 - Betonstraatstenen
 - Inrit
 - Betonstraatstenen
 - Parkeerplaats
 - Betonstraatstenen
 - Rijbaan
 - Straatbakstenen
 - Trottoir
 - Asfaltverharding
 - Asfaltverharding fietsstrook
 - Groen
 - Haag
 - Aanbrengen grasbetontegels
 - Fietslus
 - Aanbrengen afval oek
 - Lichtmast (indicatief weergegeven)
 - Bestaande boom
 - Nieuwe boom
 - Bestaande boom verwijderen

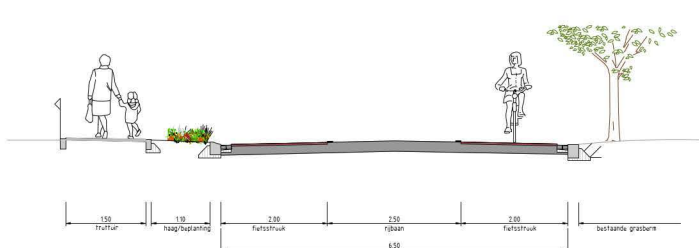


Dwarsprofiel B-B
Schaal 1: 50

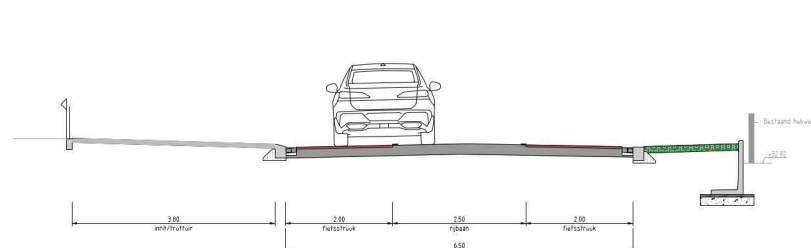

Dwarsprofiel C-C
Schaal 1: 50

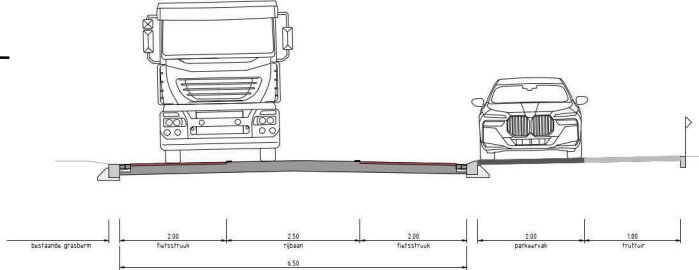

Dwarsprofiel D-D
Schaal 1: 50

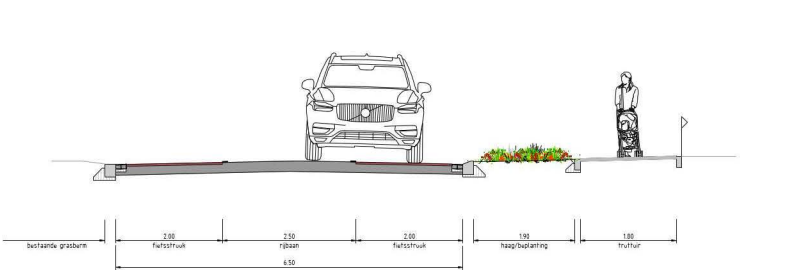

Dwarsprofiel E-E
Schaal 1: 50

