




- Legenda
- Werkgrens
 - Perceelsgrens
 - Inrit
 - Trottoir
 - Betonstraatstenen
 - Inrit
 - Betonstraatstenen
 - Parkeerplaats
 - Betonstraatstenen
 - Rijbaan
 - Straatbakstenen
 - Trottoir
 - Asfaltverharding
 - Asfaltverharding fietsstrook
 - Groen
 - Waa
 - Aanbrengen grasbetontegels
 - Fietsstuit
 - Aanbrengen afzet paal
 - Lichtmast (indicatief weergegeven)
 - Bestaande boom
 - Nieuwe boom
 - Bestaande boom verwijderen




infra20
ontwerp & advies

Kelzenveld 89
5803 AP Veenray
www.infra20.nl
info@infra20.nl

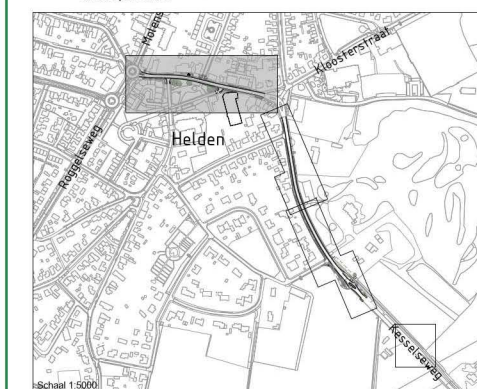

Recente wijzigingen		
Omschrijving	Versie	Datum
Reconstructie Kesselseweg Helden		
Opdrachtgever: Gemeente Peel en Maas		
Onderdeel: Nieuwe situatie	Toevoeging: -	
Ontwerpfase: Presentatietekening	Versie: B	
Projectnummer: 028-005	Papierformaat: ISO A3 (841x1189mm)	
Gemaakt door: SvM	Datum: 08-10-2023	
Revisie: 01 van 03	Schaal: 1:200	
Telefoonnummer: 028-005-PTSC-01 Nieuwe situatie-S-01		

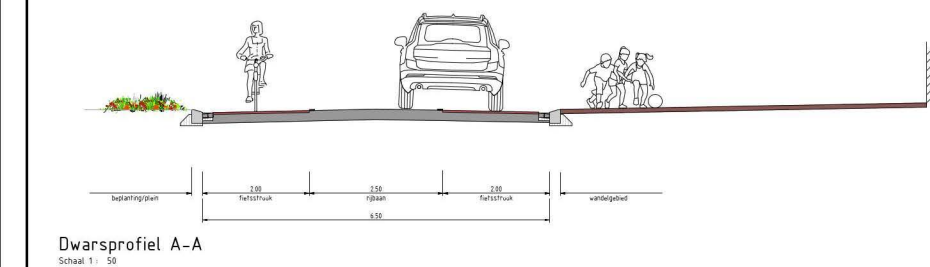

Dwarsprofiel A-A
Schaal 1: 50