


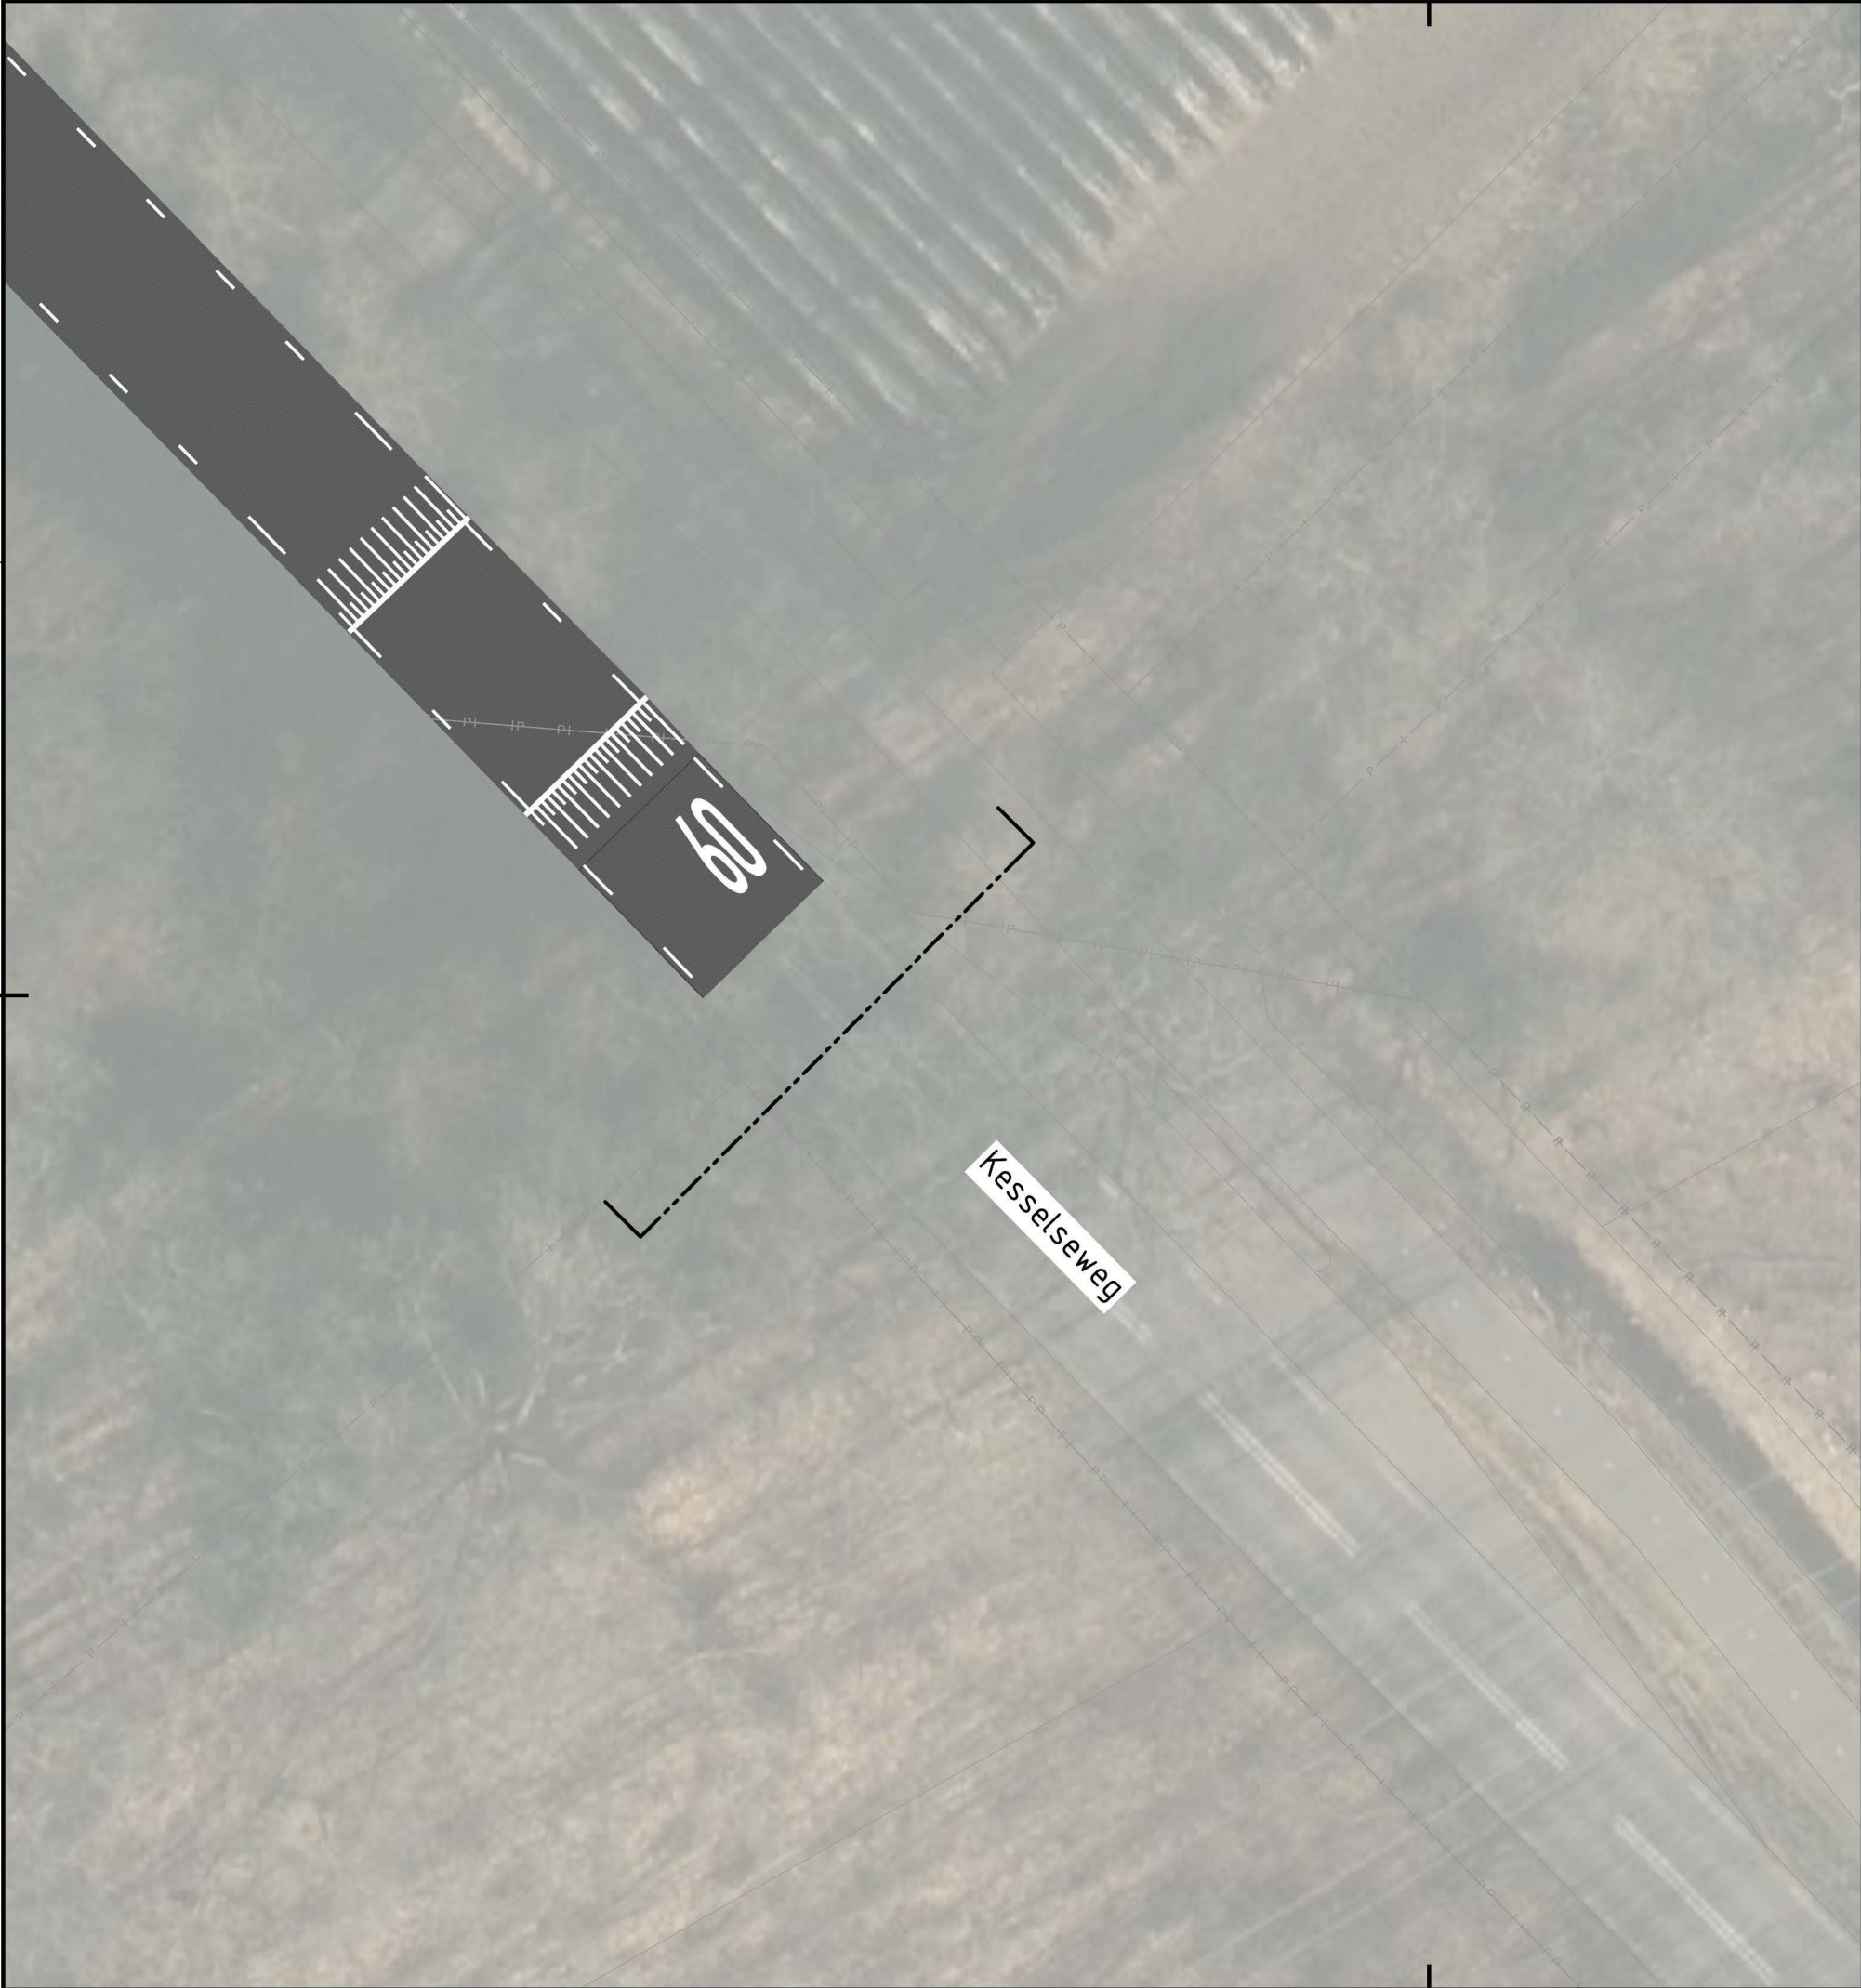

Legenda

Werkgrens

Perceelsgrens

Inrit

Trottoir
-Betonstraatstenen

Inrit
-Betonstraatstenen

Parkeerplaats
-Betonstraatstenen

Rijbaan
-Straatbakstenen

Trottoir

Asfaltverharding

Asfaltverharding fietsstrook

Groen

Aanbrengen grasbetontegels

Fietssluis

Lichtmast (Indicatief weergegeven)

Bestaande boom

Nieuwe boom

infra20


ontwerp & advies

Keizersveld 89

5803 AP Venray

www.infra20.nl

info@infra20.nl

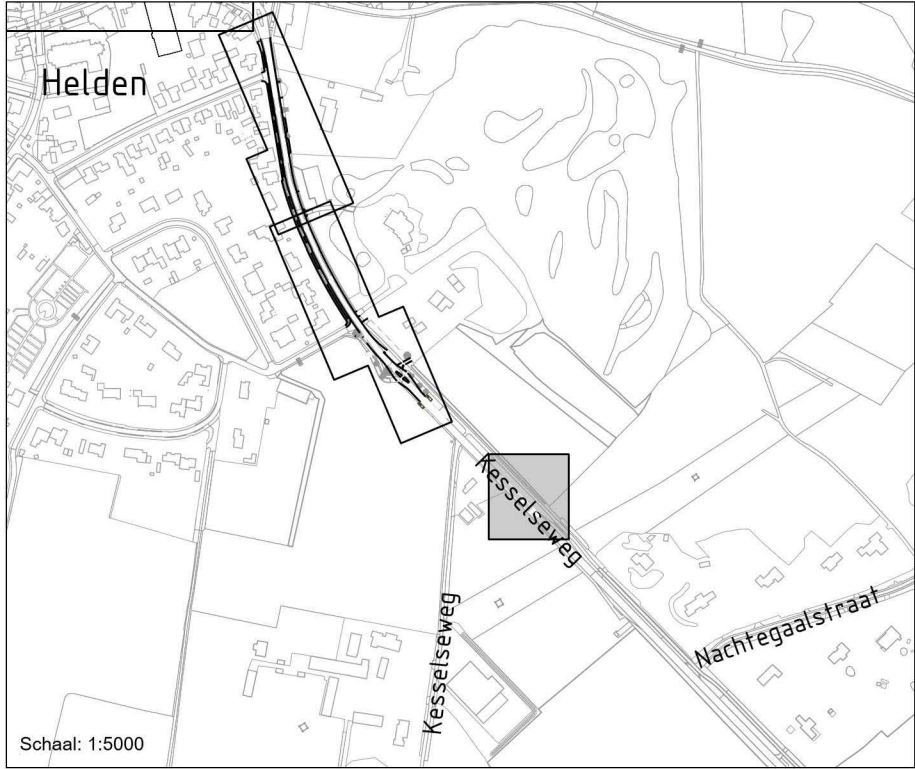

Recente wijzigingen		
Omschrijving	Versie	Datum

Reconstructie Kesselseweg Helden

Opdrachtgever: Gemeente Peel en Maas



Onderdeel:	Nieuwe situatie	Toevoeging:	-
Ontwerpfase:	Presentatietekening	Versie:	B

Project nummer:	026-005	Papierformaat:	ISO A2 (420x594mm)
Getekend door:	SvdM	Datum:	09-10-2025
Blad:	03 van 03	Schaal:	1:200

Tekeningnaam: 026-005-PTDC-01-Nieuwe situatie-B-03

