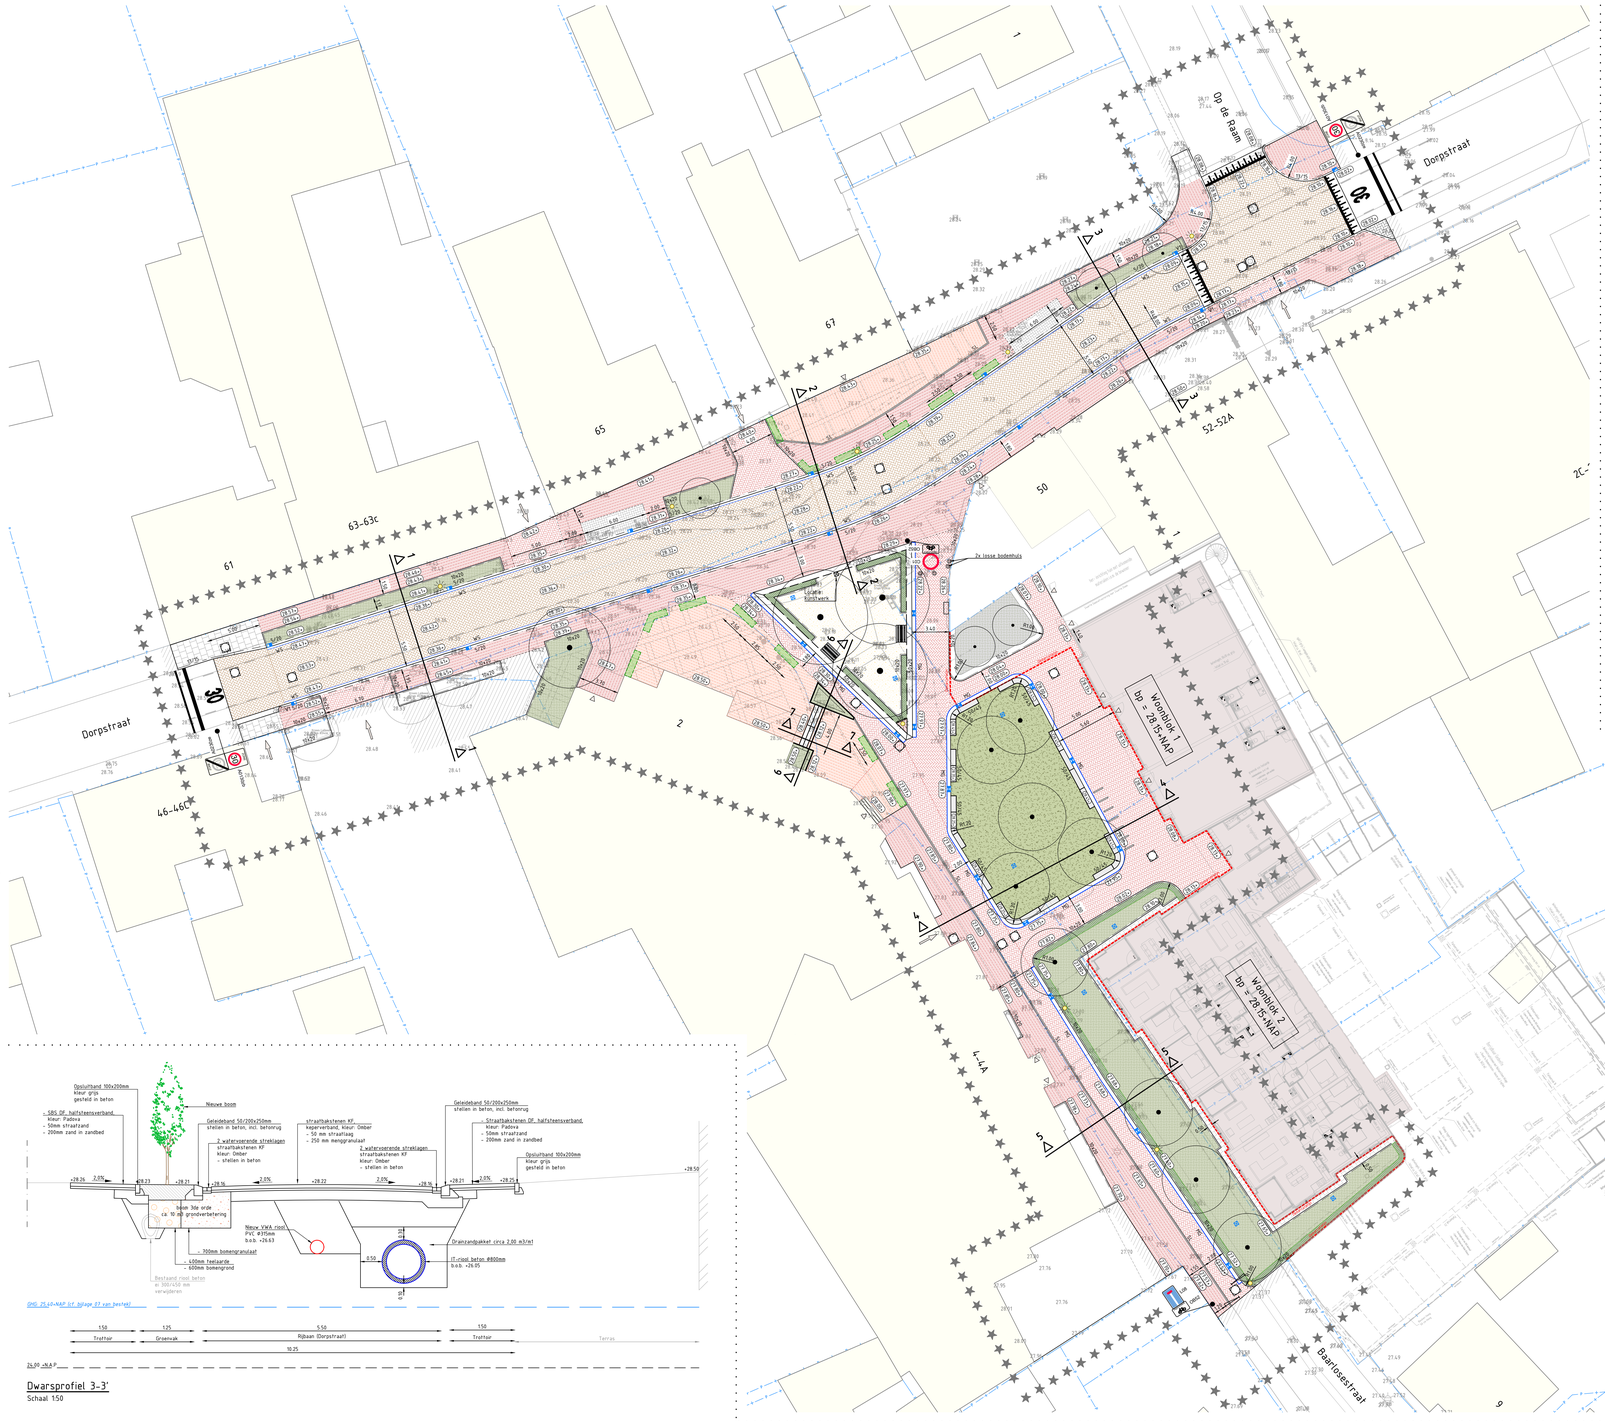
Op de Ream
Dorpstraat
Dorpstraat
Basrloosestraat
St. Aldegondisstraat
Woonblok 1
bp = 28.15+NAP
Woonblok 2
bp = 28.15+NAP
2x losse bodemluik
Logies/ Bedrijfswerk
Nieuw VWA riool
PVC Ø375mm
b.o.b. +26.87
Drainzandpakket circa 2,00 m3/m1
IT-riool beton Ø800mm
b.o.b. +26.05
Nieuw VWA riool
PVC Ø375mm
b.o.b. +26.75
Drainzandpakket circa 2,00 m3/m1
IT-riool beton Ø800mm
b.o.b. +26.05
Nieuw VWA riool
PVC Ø375mm
b.o.b. +26.63
Drainzandpakket circa 2,00 m3/m1
IT-riool beton Ø800mm
b.o.b. +26.05
Nieuw VWA riool
PVC Ø250mm
b.o.b. +26.42
Nieuw IT riool
PVC Ø375mm
b.o.b. +26.14
Nieuw IT riool
PVC Ø375mm
b.o.b. +26.11
Bestand riool beton
Ø250mm verwijderen
Bestand riool beton
Ø150mm
Bestand riool beton
Ø450mm handhaven
Bestand riool beton
ø 300/450 mm
verwijderen
Bestand riool beton
ø 300/450 mm
verwijderen
Bestand riool PVC
Ø375mm verwijderen
GHG 25.60-NAP (cf. bijlage 07 van bestek)
GHG 25.50-NAP (cf. bijlage 07 van bestek)
GHG 25.60-NAP (cf. bijlage 07 van bestek)
GHG 25.60-NAP (cf. bijlage 07 van bestek)
26.00 =NAP
26.00 =NAP
26.00 =NAP
26.00 =NAP
27.00 =NAP
26.00 =NAP
bgv +28.15
bgv 27.76
1.50 Trottoir
1.25 Groenvak
5.50 Rijbaan (Dorpsstraat)
1.50 Trottoir
10.25
1.50 Trottoir
1.18 Groenvak
0.50 Rijbaan (Dorpsstraat)
1.95 Trottoir
1.00
10.13
6.42 Terras
2.10 Trottoir
5.50 Rijbaan (Dorpsstraat)
3.00 Trottoir
15.82
3.40 Trottoir
2.00 Centrale loper
11.35 Regenrun
5.00 Trottoir
22.90
1.30 Gevelgroen
2.37 Trottoir
2.00 Centrale loper
0.50 Haag
4.22 Groenvak
0.50
11.33
2.00
4.00
1.30 (var.)
63-63c
61
65
67
50
52-52A
46-46c
4-4A
2
1
2c
5
6
8
9
10
12
Dwarsprofiel 1-1'
Schaal 1:50
Dwarsprofiel 2-2'
Schaal 1:50
Dwarsprofiel 3-3'
Schaal 1:50
Dwarsprofiel 4-4'
Schaal 1:50
Dwarsprofiel 5-5'
Schaal 1:50
Dwarsprofiel 6-6'
Schaal 1:50
Dwarsprofiel 7-7'
Schaal 1:50
- Straatbaksteinen DF, halfsteensverband, kleur: Padova
- 50mm straatzand
- profileren bestaand zandbed
Opsluitband 100x200mm kleur grijs gesteld in beton
Heesters/beplanting - 500mm teelaarde
Geleideband 50/200x250mm stellen in beton, incl. betonrug
2 waterevorende streklagen straatbaksteinen KF kleur: Omber - stellen in beton
straatbaksteinen KF keperverband, kleur: Omber - 50 mm straatlaag - 250 mm menggranulaat
Geleideband 50/200x250mm stellen in beton, incl. betonrug
- SBS DF, halfsteensverband
- 50mm straatzand
- 200mm zand in zandbed
Handhaven bestaande boom
Herstraten bestaande verharding
Opsluitband 500x200mm, kleur grijs gesteld in beton
- Cortenstalen bloembak
- afmetingen (hxb): 500x600mm
- leverantie en plaatsing door derden
- 80mm halfverharding Type: Koffex geel - 100 mm straatlaag; Lava 0/16 - Geotextiel permatex 300 - Permavoid 150 krachten - gevuld met sandmix/split - Geogrid, permatex X70
Opsluitband 500x200mm, kleur grijs gesteld in beton
Haagbeplanting - 500 mm teelaarde Grondverbetering - 800 mm bomengrond
Benodigde inhoud: 50m2 groen x0,55/m2/dag = 0,37 m3/dag 60 dagen overbrugging: 0,37x60 = 22,2m3
Beschikbare inhoud: PCIS-systeem - geotextiel; Permatex CAP - Permavoid 150s krachten - geotextiel; Permatex CAP - folie; Permaflex 700 - geotextiel; Permatex CAP
Beschikbare inhoud: PCIS 170 90 m2 x 0,17 m1 = ca. 15 m3 Bomengrond 90 m2 x 0,8 m1 x 0,15 m3/m3 = ca. 10,8 m3
Deschikbare inhoud: PCIS 170 90 m2 x 0,17 m1 = ca. 11,9 m3 Bomengrond 90 m2 x 0,8 m1 x 0,15 m3/m3 = ca. 22,3 m3
- SBS DF, keperverband, kleur: Padova - 50mm straatzand - profileren bestaand zandbed
2 strekl.SBS DF kleur: Nero
5-streks molgoot straatbaksteinen DF kleur: Padova - stellen in beton
Trottoirtegels 200x200x45mm kleur grijs - 200m zand in zandbed
Opsluitband 100x200mm kleur grijs - gesteld in beton
Ontluchting PE Ø80mm v.v. roosterdeksel
Parkband 500/450x500mm kleur grijs - stellen in beton
Betongasmuur: afmetingen 3,0 x 3,0 meter aanbrengen op PCIS-systeem
Boomkuil ondergronds verankeren middels spanbanden bevestigen aan betongasmuur (derden)
Betongasmuur: afmetingen 3,0 x 3,0 meter aanbrengen op PCIS-systeem
Nieuwe boom
- min. 400mm teelaarde - 600mm bomengrond
Tegrakolk v.v. zandvang rechtstreeks aansl. op Permavoid systeem
Leegloop / overstort vanuit Permavoid 170 krachten naar HWA riool onderzijde = bovenzijde PCIS
Groenvak t.b.v. geveligroen - 500mm teelaarde
- SBS DF, halfsteensverband, kleur: Padova - 50mm straatzand - profileren bestaand zandbed
- SBS DF, keperverband, kleur: Padova - 50mm straatzand - 200mm menggranulaat
Heesters/beplanting - 1000mm teelaarde
Opsluitband 100x200mm kleur grijs - gesteld in beton
Ontluchting PE Ø80mm v.v. roosterdeksel
Trottoirtegels 200x200x45mm kleur grijs - 50 mm straatlaag - 200m zand in zandbed
Benodigde inhoud: 190m2 groen x 3,5l/m2/dag = 0,67m3/dag 60 dagen overbrugging: 0,67 x 60 = 41m3
Beschikbare inhoud: PCIS 170 108 m2 x 0,17 m1 = ca. 18,5 m3 Teelaarde 198 m2 x 1,00 m1 x 0,15 m3/m3 = ca. 29,5 m3
- SBS DF, halfsteensverband, kleur: Padova - 50mm straatzand - profileren bestaand zandbed
Cortenstalen keerwand-elementen - hoogte 600mm - gesteld op 50mm straatlaag - 550mm teelaarde
Tegrahoek - afmetingen 40x200x14cm - kleur grijs
- SBS DF, halfsteensverband, kleur: Padova - 50mm straatzand - profileren bestaand zandbed
Legenda
- Werkgrens
- Bestaande situatie
- Kadastrale grens
- Bestaande hoogte
- Nieuwe situatie
- Aanduiding locatie deur
- Aanduiding locatie inrit
- Nieuwe NAP-hoogte
- Bestaande NAP-hoogte
- Bestaande bebouwing
- Nieuwbouw
- Straatbaksteinen KF, keperverband, rijbaan, kleur: Ombер
- Straatbaksteinen DF, ellebooverband, inritten, kleur: Padova
- Straatbaksteinen DF, halfsteensverband, trottoirs, kleur: Padova
- Straatbaksteinen DF, halfsteensverband, terrassen, hergebruik
- Betonstraatstenen KF, ellebooverband, kleur: antraciet
- Straatbaksteinen KF, ellebooverband, parkeervakken, kleur: Nero
- Betontegels 300x300x45mm, halfsteensverband, kleur: grijs
- Betontegels 200x200x45mm, halfsteensverband, kleur: grijs
- 'Driehoek'; Halfverharding, type KoMex geel (Koersmix)
- Herstraten aansluitende verharding
- 'Regentuin' voorzien van lage beplanting (aanplant door derden)
- Groenvakken voorzien van heesters en beplanting (aanplant door derden)
- Cortenstalen groenbakken rondom terrassen (leverantie en plaatsing door derden)
- Haagbeplanting (aanplant door derden)
- Geleideband 50/200x250mm
- Trottoirband 130/150x250mm
- Opsluitband 100x200mm
- Opsluitband 500x200mm
- Parkband 500/450x500mm, horizontaal stellen
- Verloopband 50/200x180 naar 130/150x250mm
- 2 waterevorende strekl agen, straatbaksteinen, KF, kleur: Ombер
- Molgoot, 5 strekken, straatbaksteinen, DF, kleur: Padova
- 2 strekl agen, straatbaksteinen DF, kleur: Nero
- 2 traptreden, afmetingen (bxhxl) 40x200x14cm, kleur: grijs
- Keerwand-elemenen; hoogte 750mm, lengte: 1000mm, kleur: grijs
- Locatie nieuwe lichtmast (plaatsing door derden)
- Fietsparkeren middels RVS fietsleunhek, type Leon zonder dwarsstang
- Afzetpaal; uitneembaar rood/wit met driekantslot
- Sluishek; draaibaar rood/wit met tussenbuis, lengte 1500mm
- Zitbank; Velopa - Raya bank dubbelzijdig met rugleuning
- Trottoirkolk in bandenlijn 50/200x250mm
- Straatkolk in molgoot van DF, type TEGRA GY SKolkkop 334x334mm
- Gullyput 350x350mm; inspectievoorziening
- Locatie nieuwe boom (aanplant door derden)
- Bestaande boom
NR | OMSCHRIJVING | DATUM | GETEKEND
Maten in m, diameters en ofilm. bestratingsmaterialen in mm, hoogtematen in m t.o.v. NAP, tenzij anders aangeven.
PROJECT: Laefplein Maasbree
OMSCHRIJVING: Bestektekening Bovengrondse infra
OPDRACHTGEVER: Gemeente Peel en Maas
FORMAAT: A0
SCHAAL: 1:200
STATUS: Definitief
BLAD: 1
GETEKEND: C. Smets
GECONTROLEERD: G. Giuffens
PROJECTNUMMER: 240109
DATUM: 16-04-2026
TEKENINGNUMMER: 240109_TEK_002
info@jens-ctt.nl | 0492 - 79 29 34 | www.jens-ctt.nl
Jens creëert ruimte
Adviseurs en ingenieursbureau voor de openbare ruimte