




- Legenda**
- Werkingsgrens
  - Perceelsgrens
  - Nieuwe perceelsgrens
  - Nieuwe hoogte
  - Bestaande hoogte
  - P= vloerpeil gebouw
  - Afschot
  - Inrit
  - Nieuwe woningen
  - Aanbrengen geleideland 50/200x250mm te stellen in beton
  - Aanbrengen tritairband 130/150x250mm te stellen in beton
  - Aanbrengen opstulband 120x250mm te stellen in beton
  - Aanbrengen opstulband 100x200mm te stellen in beton
  - Aanbrengen opstulband 100x200mm te stellen in zand
  - Aanbrengen verloop-, eindverloop
  - Aanbrengen inritverloopband te stellen in beton
  - Aanbrengen molgoot 5 straks straatbakstenen lingeformaat
  - Aanbrengen schijfgoot 5 straks straatbakstenen lingeformaat
  - Aanbrengen taludbestrating van B55
  - Aanbrengen parkeervak schieding betonstraatstenen keelformaat, kleur zwart/wit
  - Aanbrengen dichte putafdekking (pomput)
  - Aanbrengen dichte putafdekking
  - Aanbrengen putafdekking met open-rooster deksel
  - Aanbrengen uitstroombestrijking
  - Aanbrengen straatkolk met kokomandingspaal
  - Aanbrengen infiltratiekolk
  - Aanbrengen achterpadkolk
  - Aanbrengen PVC Ø125mm
  - Aanbrengen PVC Ø160mm incl inlaat
  - Aanbrengen straatbakstenen lingeformaat keperverband, kleur rood/bruin (rijbaan)
  - Aanbrengen straatbakstenen lingeformaat eileboogverband, kleur donkerbruin (trottoir)
  - Aanbrengen betontegels 300x300x45mm (trottoir)
  - Aanbrengen betontegels 300x300x80mm (inrit)
  - Aanbrengen halfverharding (trottoir)
  - Aanbrengen Rainaway betontegels (garterei)
  - Mandelig pad
  - Herstraten
  - Opnieuw aanbrengen
  - Talud
  - Hoogwaterlijn met hoogte (maximale berging conform berekening)
  - Inzaaien vadi
  - Inzaaien gras
  - Aanplanten haag (door derden)
  - Aanbrengen laadpaal (door derden)
  - Aanbrengen lichtmast, (volgens OV-plan)
  - Aanplanten boom (door derden)
  - Bestaande boom

**infra20** ontwerp & advies  
 Keizersveld 89  
 5822 RP Venray  
 www.infra20.nl  
 info@infra20.nl

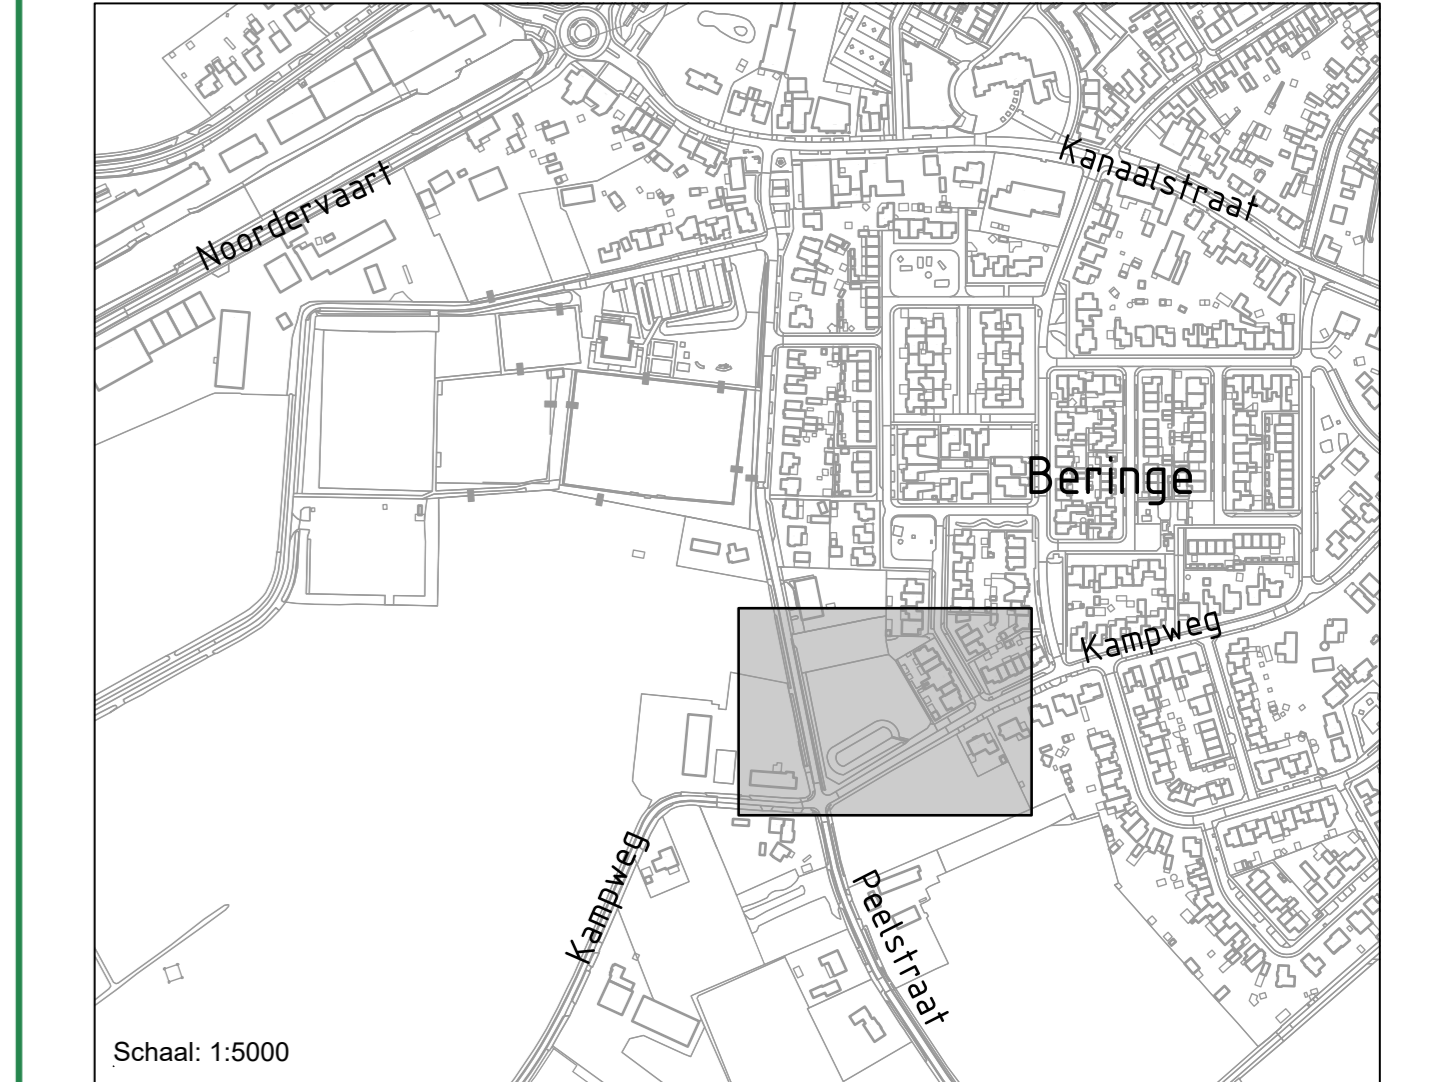

**Recente wijzigingen**

| Omschrijving | Versie | Datum |
|--------------|--------|-------|
|              |        |       |
|              |        |       |
|              |        |       |

**BP Nelisveld te Beringe**  
 Opdrachtgever: Gemeente Peel en Maas  
 Onderdeel: Woonrij Toevoeging: -  
 Ontwerpfase: Bestektekeningen Versie: B  
 Projectnummer: 026-006 Paginaformaat: ISO A0 (841x1189mm)  
 Getekend door: SdBH Paginaformaat: ISO A0 (841x1189mm)  
 Blad: 01 van 01 Datum: 15-04-2025  
 Tekeningnaam: 026-006-BT-24-Woonrij-B-01  
 Schaal: 1:200

**gemeente Peel en Maas**

