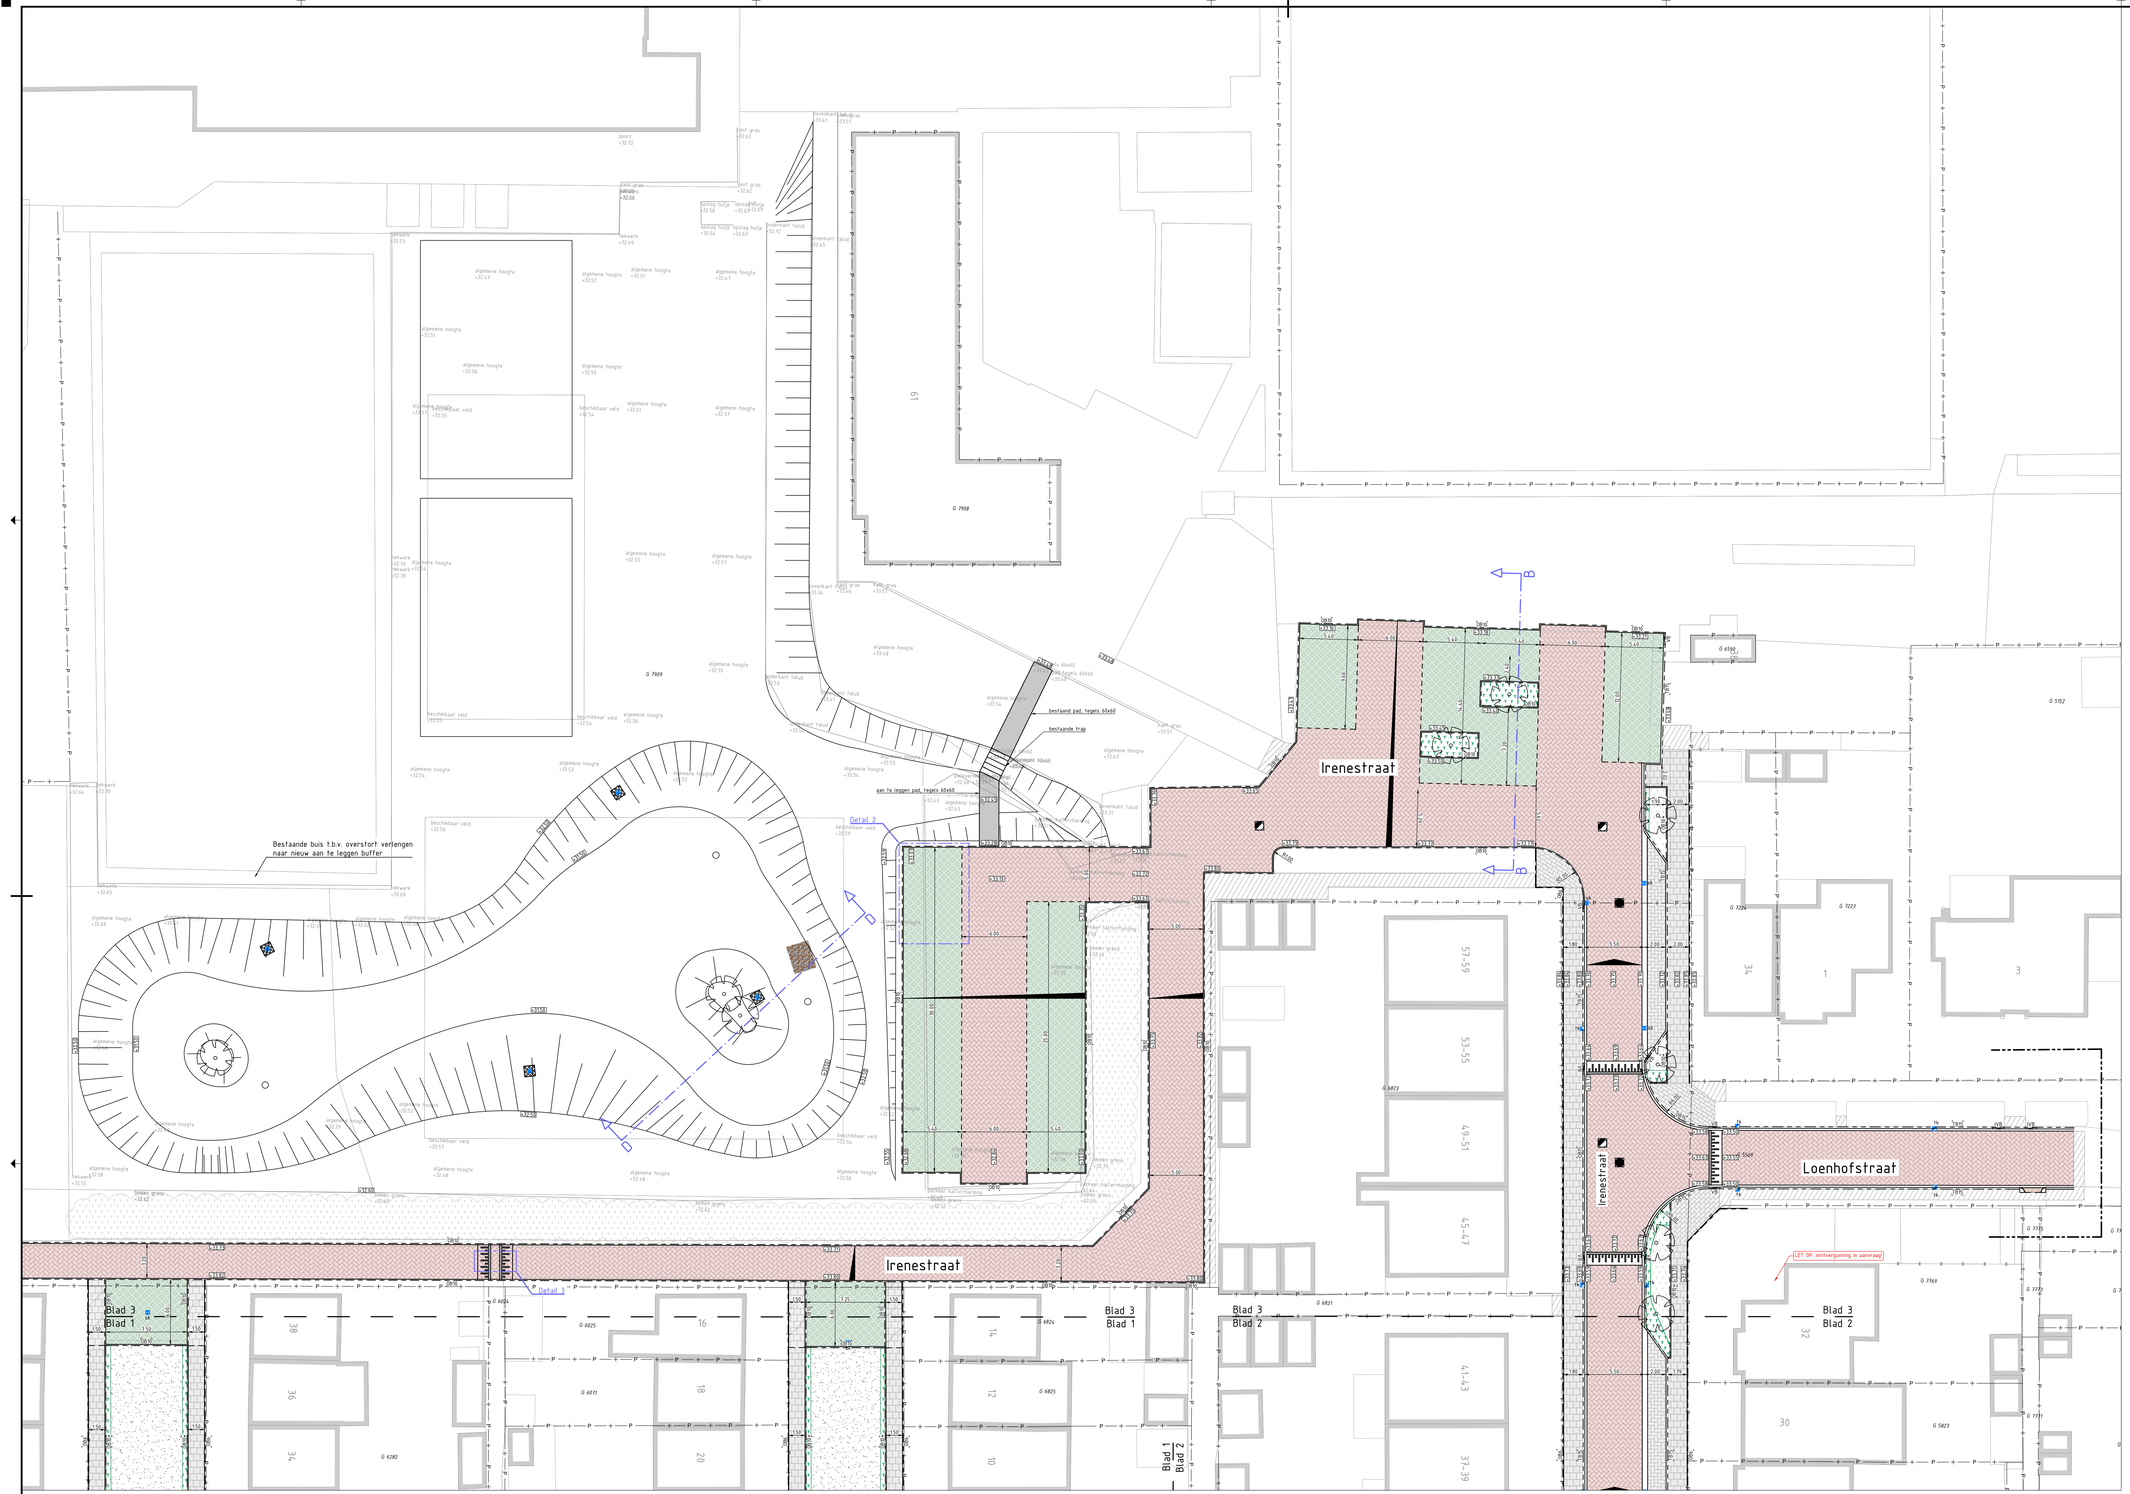

Legenda

- Werkgrens
- Perceelsgrens
- Nieuwe perceelsgrens
- Nieuwe hoogte
- Bestaande hoogte
- Bestaande lichtmast verplaatsen
- Bestaande laadpaal verplaatsen
- Inrit
- Entree gebouw
- Aanduiding parkeervakscheiding
- Aanbrengen opsluitband 60x200mm te stellen in zand
- Aanbrengen opsluitband 100x200mm te stellen in beton
- Aanbrengen opsluitband 100x200mm te stellen in zand
- Aanbrengen opsluitband 150x250mm te stellen in beton
- Aanbrengen opsluitband 200x250mm te stellen in beton
- Aanbrengen trottoirband 150/150x250mm te stellen in beton
- Aanbrengen geleideband 50/200x250mm te stellen in beton
- Aanbrengen inritverloopbanden te stellen in beton
- Aanbrengen verloopband te stellen in beton
- Aanbrengen dubbele strekklaag van straatbaksteen keitormaat in beton
- Aanbrengen molgoot 5 streks straatbaksteen keitormaat
- Aanbrengen inritconstructie, zie detail 1
- Aanbrengen drempel, zie detail 3
  Aanbrengen plateau, zie detail 4
- Aanbrengen straatbaksteen keitormaat, keperverband, rood
- Aanbrengen straatbaksteen keitormaat, halfsteensverband, rood
- Aanbrengen straatbaksteen lingeformaat elleboogverband, rood/bruin gemuanceerd
- Aanbrengen straatbaksteen waalformaat, halfsteensverband, (uit hergebruik)
- Aanbrengen betonstraatstenen keitormaat, keperverband, geel (uit hergebruik)
- Aanbrengen betonstraatstenen keitormaat, halfsteensverband, grijs (uit hergebruik)
- Aanbrengen betonstraatstenen keitormaat, keperverband, grijs (uit hergebruik)
- Aanbrengen betontegels, 300x300x80mm, grijs
- Aanbrengen betontegels uit hergebruik
- Aanbrengen betonstraatstenen keitormaat, elleboogverband, antraciet (uit hergebruik)
- Aanbrengen grasbetontegels
  Type: MBI Cifra Klimata 600x600x100
- Aanbrengen natuursteen afgewerkt met beton
- Herstraten diverse verhardingen
- Talud
- hwl = 22.40+ Hoogwaterlijn met hoogte (maximale berging conform berekening)
- sk Aanbrengen straatkolk
- tk Aanbrengen trottoirkolk trottoirband
- gk Aanbrengen trottoirkolk geleideband
- Aanbrengen dichte putafdekking HWA
- Aanbrengen putafdekking met open-roosterdeksel
- Aanbrengen uitstroomvoorziening
- Aanbrengen dichte putafdekking DWA
- Bestaand groen
- Bestaand gras
- Nieuw groen (door derden)
- Inzaaien gras
- Aanplanten boom (door derden)
- Bestaande boom

infra20 ontwerp & advies
Keizersveld 89
5803 AP Venray
www.infra20.nl
info@infra20.nl

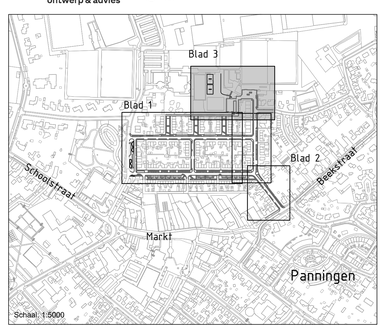

Recente wijzigingen

Omschrijving	Versie	Datum
Aanpassing rijbaan en invitten naar straatbaksteinen	BT-D	20-05-2026

Reconstructie Bernhardstraat e.o.

Opdrachtgever: Gemeente Peel en Maas

Onderdeel: Bovengronds ontwerp — Toevoeging: -

Ontwerpfase: Bestekstekening — Versie: D

Project nummer:	026-007	Papierformaat:	ISO A0 (841x1189mm)
Getekend door:	ST	Datum:	20-05-2026
Blad:	03 van 05	Schaal:	1:200
Tekeningnaam:	026-007-BT-04-Bovengronds-D-03		

gemeente Peel en Maas

0 1m 5m 10m