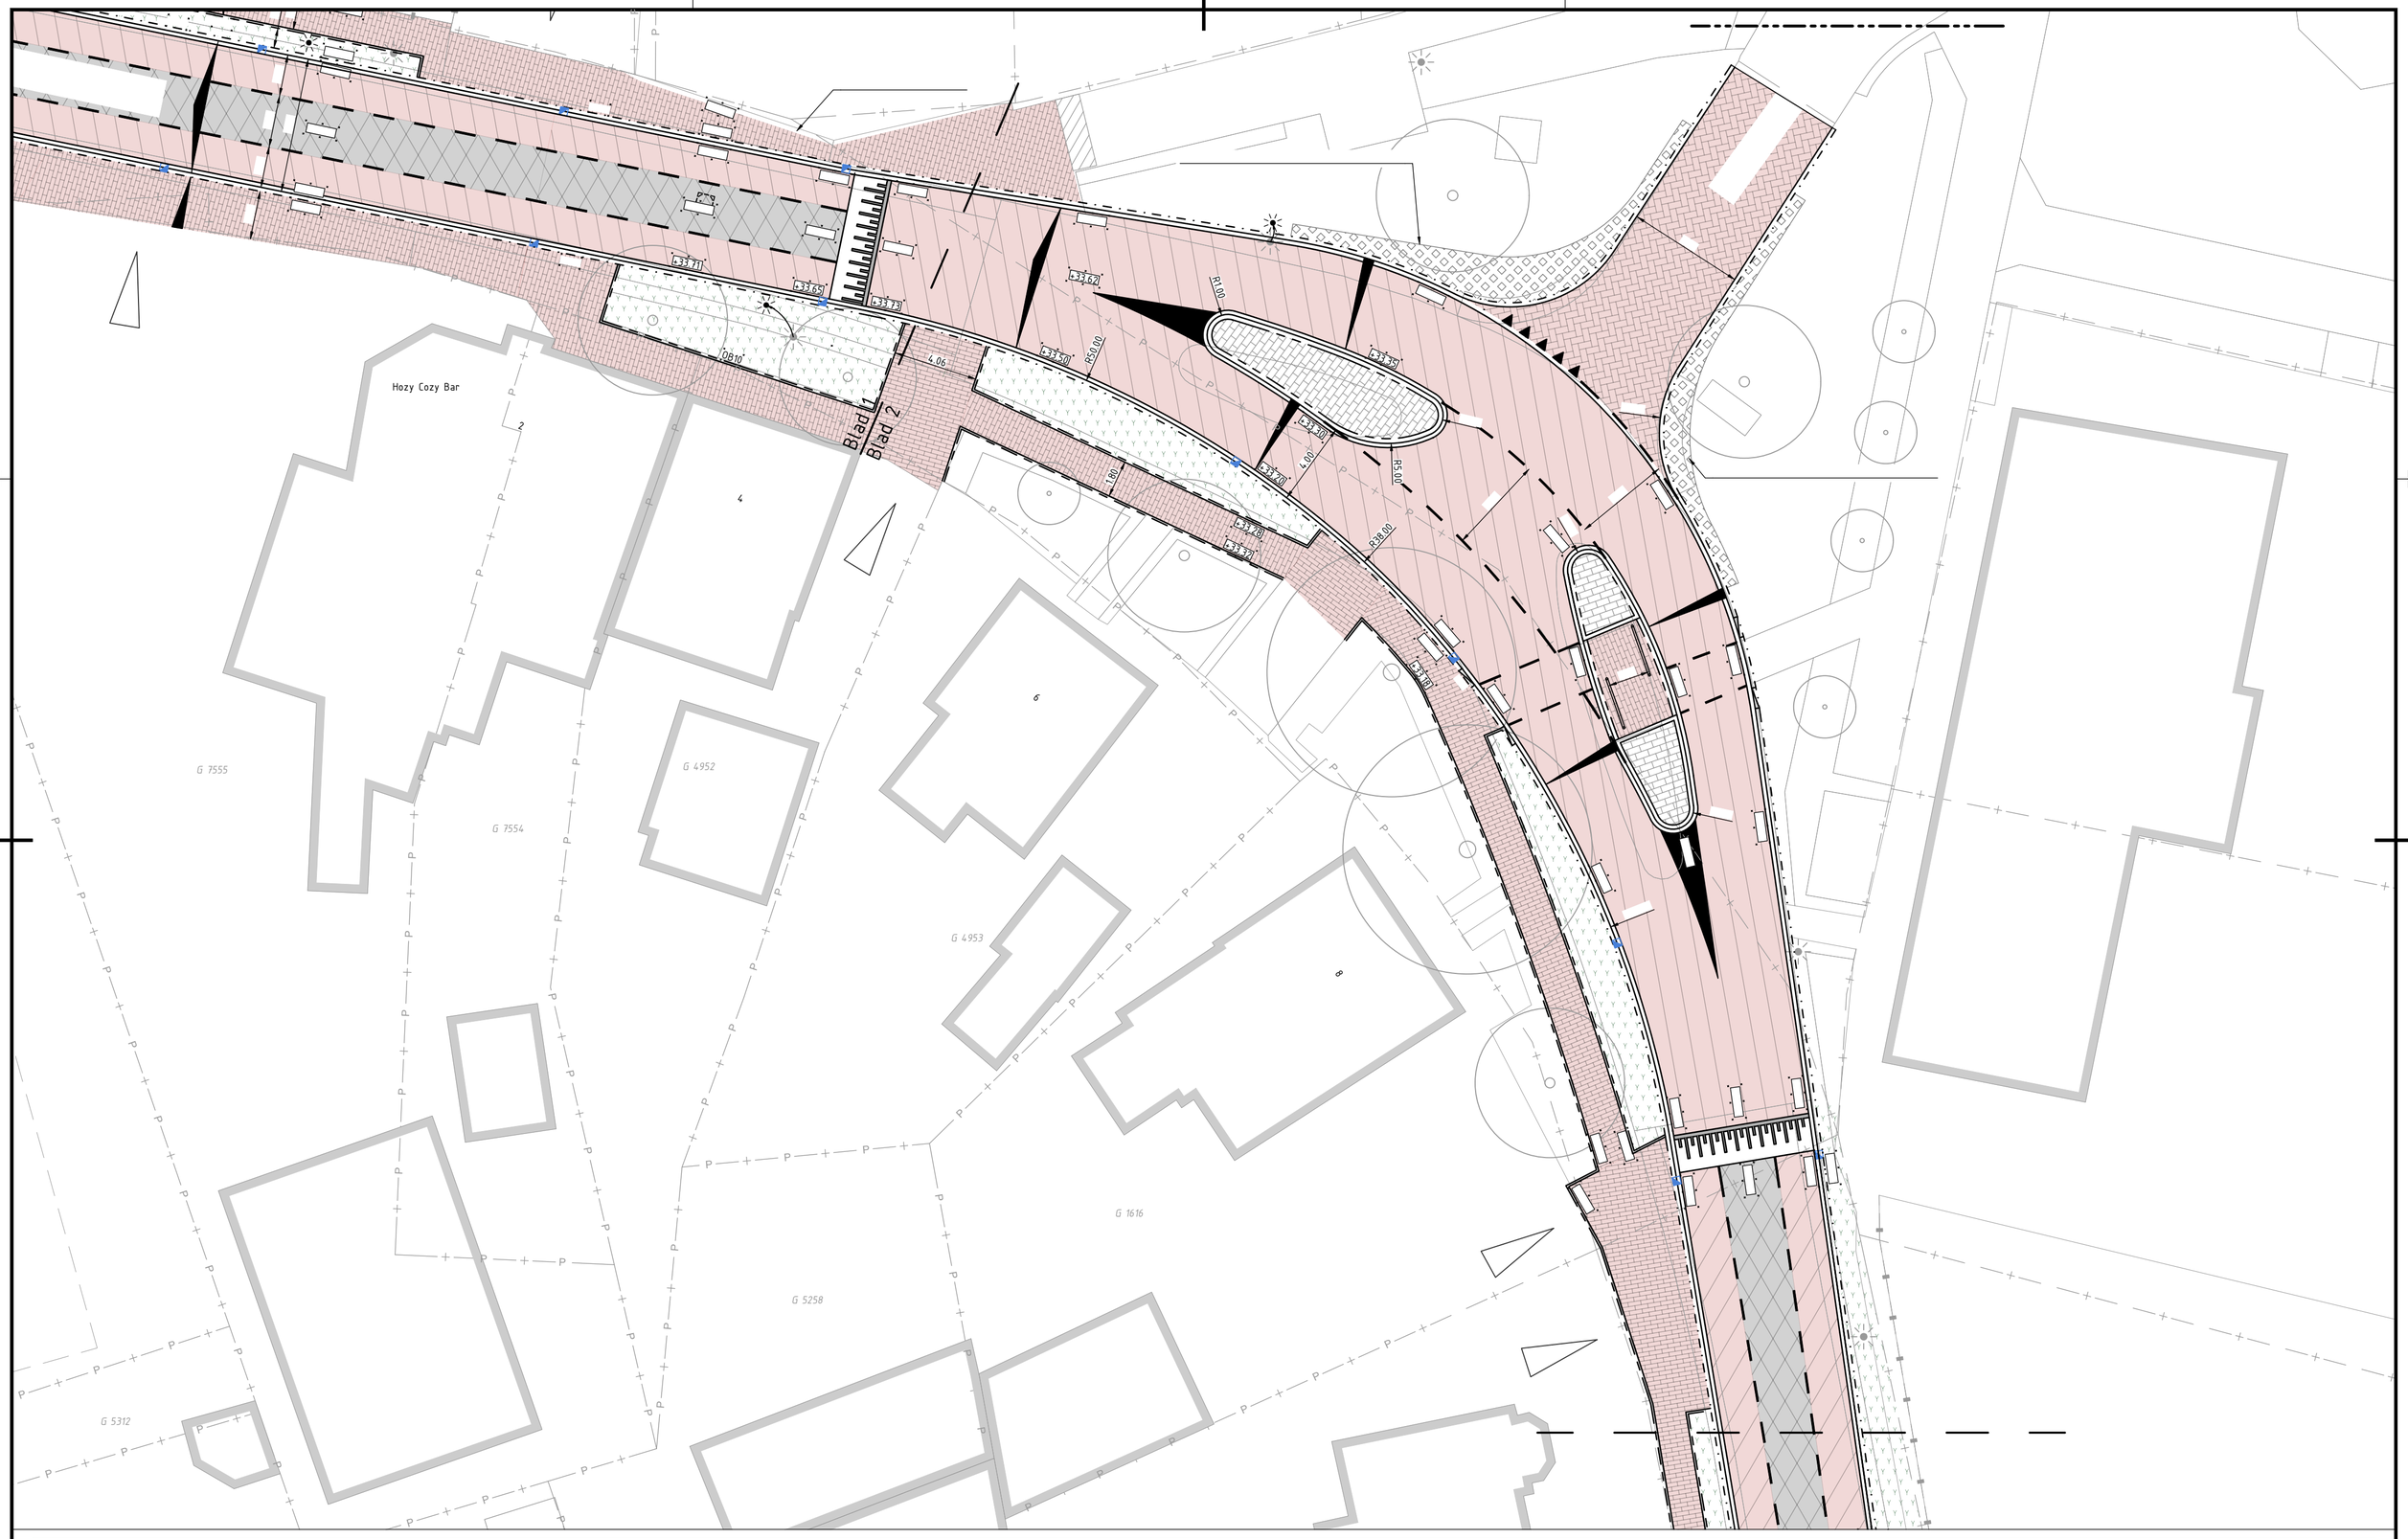

Reconstructie Kesselseweg Helden
Gemeente Peel en Maas
Kruising Kloosterstraat
1:250
24-07-2026

infra20
ontwerp & advies