

Checklist van documenten nodig voor een aanvraag evenementenvergunning

Aanvraagformulier

Voor ieder evenement dient het aanvraagformulier ingevuld te worden. In dit aanvraagformulier worden vragen gesteld over:

- De organisatie
- Omschrijving van het evenement
- Doelgroep, duur, op- en afbouw, aantal bezoekers
- Eventueel benodigde verkeersmaatregelen
- Vragen over de te plaatsen bouwsels/bouwwerken
- Brandblusvoorzieningen
- Eventuele beveiliging en/of EHBO inzet
- Drinkwater- en toiletvoorzieningen
- Vragen over muziek.
- Wanneer er alcohol geschonken wordt t.b.v. de ontheffing ex. Art. 35 alcoholwet: namen (voornamen voluit & achternaam), geboortedatum en geboorteplaats leidinggevend ten tijde van drankverstrekking
- Uitleen materialen (bij niet commerciële organisaties)

Let op: vul het aanvraagformulier compleet in. Voorbeeld: vrijdag van 14.00 – 23.00 uur, zaterdag van 14.00 tot de daaropvolgende dag 02.00 uur.

Plattegrond

Voor ieder evenement dient een plattegrond ingediend te worden:

Zorg dat u weet wat er allemaal op de tekening (bijv. brandblusser 6 L.) dient te staan, bekijk de flyer van de Veiligheidsregio [hier](#)

Organiseert u een sportevenement met route, puzzeltocht of andere bewegingen op en aan de openbare weg: voer de route in via de beschikbare applicaties zoals bijvoorbeeld Strava of Afstandmeten.nl

A- Evenement:

Voor A evenementen, een evenement met weinig invloed op de omgeving, zoals een braderie, bondfeest, kindervakantiewerk, rommelmarkt, klein festival, lokale koningsdag spelen etc. kunt u via de [online tool Eventplot](#) voor de duur van 1 jaar als pilot kosteloos een plattegrond opstellen. Deze dient u als .pdf bij uw vergunningaanvraag toe te voegen.

Voor het gebruik van deze online-tool dient u een account aan te maken. U kunt per account verschillende plattegronden opstellen. De tool is voorzien van standaard iconen. De tool heeft een opslagfunctie zodat u de plattegrond meerdere malen kunt bewerken.

Bij gebruik van een tent of ander bouwsel dient u eveneens een inrichtingstekening aan te leveren.

B- En C evenementen:

Voor evenementen met een grote invloed op de omgeving, de zogenoemde B, en C categorie evenementen dient u een technische tekening in te dienen.

Bij gebruik van een tent of ander bouwsel dient u eveneens een inrichtingstekening aan te leveren.

Vereisten:

Aanduidingen zijn conform NEN1413 indien deze norm daarin voorziet.

- Situatieschets op schaal (1:1000) met noordpijl met afmetingen en inrichting van het terrein.
- Plattegrond op schaal (1:100) waarop de aanwezige objecten zijn aangegeven (tenten, bak- en braadkramen, verkoopkramen, toiletvoorzieningen)
- Plattegrond van iedere verblijfsruimte (bijv. een tent of tribune) die bestemd is voor meer dan 150 mensen tegelijk en groter is dan 25m², waarbij de hoogste bezetting van die verblijfsruimte wordt opgegeven.

Per verblijfsruimte wordt aangegeven:

- De voor personen beschikbare oppervlakte
- De gebruiksbestemming
- De opstelling van inventaris en inrichtingselementen (opgestelde stands, kramen, paviljoenen, podia, etc.) met aanduiding van de situering van:
- Brand- en rookwerende scheidingsconstructies
- Vluchtroutes
- Draairichting van doorgangen
- Nooduitgangen en vluchtroutes, met aanduiding van de breedte daarvan
- Vluchtrouteaanduidingen
- Noodverlichting
- Brandblusvoorzieningen
- Brandweeringang

Andere bijlagen (indien van toepassing):

- [Informatiekaart](#): bij een aandachts- en risico-evenement met bestaande planvorming zoals een veiligheidsplan dient dit document aanvullend aangeleverd te worden.
- [Veiligheidsplan](#): bij een aandachts- en risico-evenement, B- C categorie.
- Op- en afbouwplan; (werkzaamheden per dag/ incl. verkeer- en transport bewegingen).
- Beveiligingsplan: bij een hoog aandachts- en risico-evenement: C evenement. (vaak geschreven door het beveiligingsbedrijf en daarom voor B evenementen soms ook apart opgenomen)
- Hygiëne en afvalplan: bij een hoog aandachts- en risico-evenement: C evenement
- EHBO-/medisch plan (incl. div. protocollen): bij een hoog aandachts- en risico-evenement: C evenement (vaak geschreven door de zorgverlener zelf en daarom ook voor B evenementen soms apart opgenomen.)
- Verkeer en mobiliteitsplan: tekening/plattegrond met verkeersmaatregelen en inzet verkeersregelaars die u toepast (omleiding, afzethakken, verkeersborden, positie verkeersregelaars, etc. (Vaak geschreven door het verkeersbureau zelf en daarom ook voor B evenementen soms apart opgenomen.)

Overige:

- Organiseert u een evenement? Controleer of uw evenement ruimtelijk toegestaan is en of een u eventueel een omgevingsvergunning nodig heeft.
- Organiseert u een evenement in pandig? Controleer of de bestaande gebruiksmelding brandveilig gebruik toereikend is.

Zet u evenementenverkeersregelaars in?

Geeft dit aan in het aanvraagformulier: vink ja.

Geef in de bijlage van de routetekening of plattegrond aan waar deze verkeersregelaars gepositioneerd staan en evt. welke verkeersborden hierbij geplaatst zijn (bijvoorbeeld afzethak met C01 bord).

De evenementenverkeersregelaars dienen te voldoen aan een bepaald opleidingsniveau, via: www.verkeersregelaarsexamen.nl kunt u, als organisator, een evenement aanmaken, wanneer dit evenement goedgekeurd is, wordt u voorzien van een code waarna de verkeersregelaars zich kunnen inschrijven voor uw evenement. Via ditzelfde portaal kunnen de verkeersregelaars kosteloos een e-learning volgen waarna zijn aangesteld kunnen worden als evenement verkeersregelaar. Dit gebeurt voor de duur van één jaar vanaf aanstelling. Wanneer de verkeersregelaar meerdere evenementen per jaar als vrijwilliger dienstdoet dient de verkeersregelaar telkens opnieuw opgevoerd te worden maar hoeft dan niet telkens de instructie te volgen


Vragen?

Heeft u vragen over het online aanvragen of melden van evenementen? Stuur een e-mail naar Bijzondere.WettenVTH@peelenmaas.nl of neem telefonisch contact op met een van de medewerkers van team Vergunningen Toezicht en Handhaving.

Voorbeeldtekening A evenement:



Voorbeeldtekening B evenement:

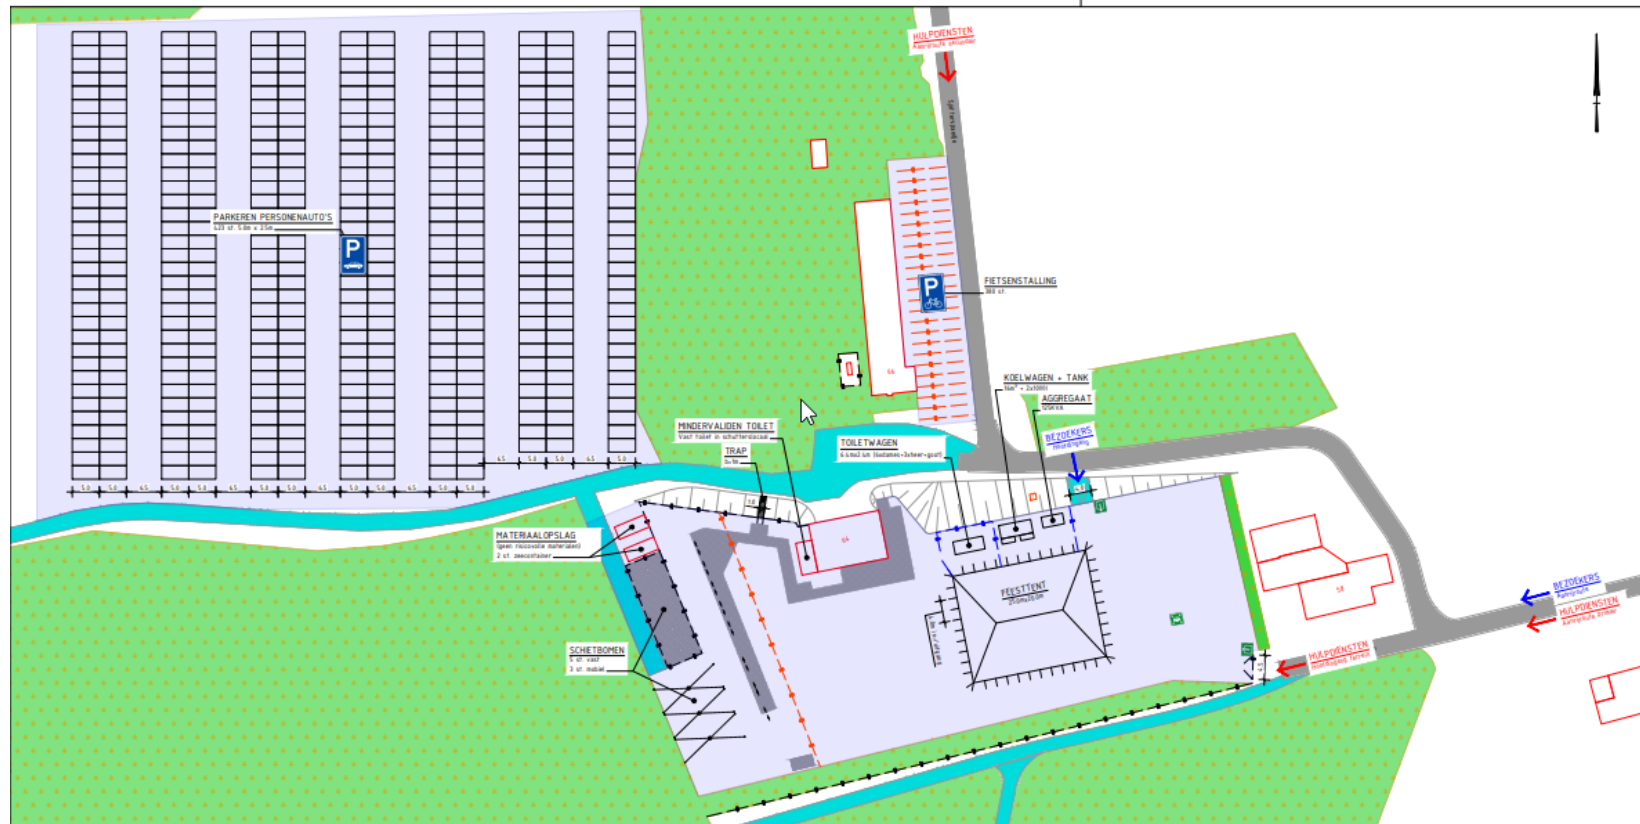

LEGENDA

- Bestaande bebouwing
- Bestaand hekwerk
- Dranghekken
- Bouwhekken
- Verzamelpunt
- Brandfusser
- Noodverlichting (tent)
- Nooduitgang (tent)
- Nooduitgang (terrein)
- (klap) Tafel met banken
- Hangtafel
- Gesloten verharding
- Elementen verharding
- Half verharding
- Bes
- Evenemententerrein
- Bestaand afvoer riool
- Parkeren personenauto's
- Parkeren fietsen

Situatieschets evenemententerrein
Schaal: 1:500

200

