

- Voorgenomen werkzaamheden gemeente:**
- vernieuwen van de asfaltverharding;
 - vernieuwen van de bermverharding;
 - aanbrengen van verkeersremmende maatregelen in de vorm van drempelplateaus;
 - afsluiten van de Schorweg (zandbed) door middel van het plaatsen van een tractorsluis.

Korte Heide

1.1



Lange Heide

Rozendaal - Krayel


1.2



Lange Heide

Krayel - Schorweg

1.3

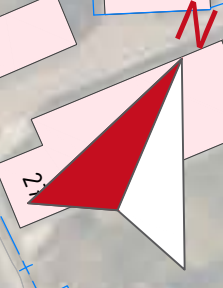

Schorweg


tot gemeente Venlo

1.5



Schorweg

1.4

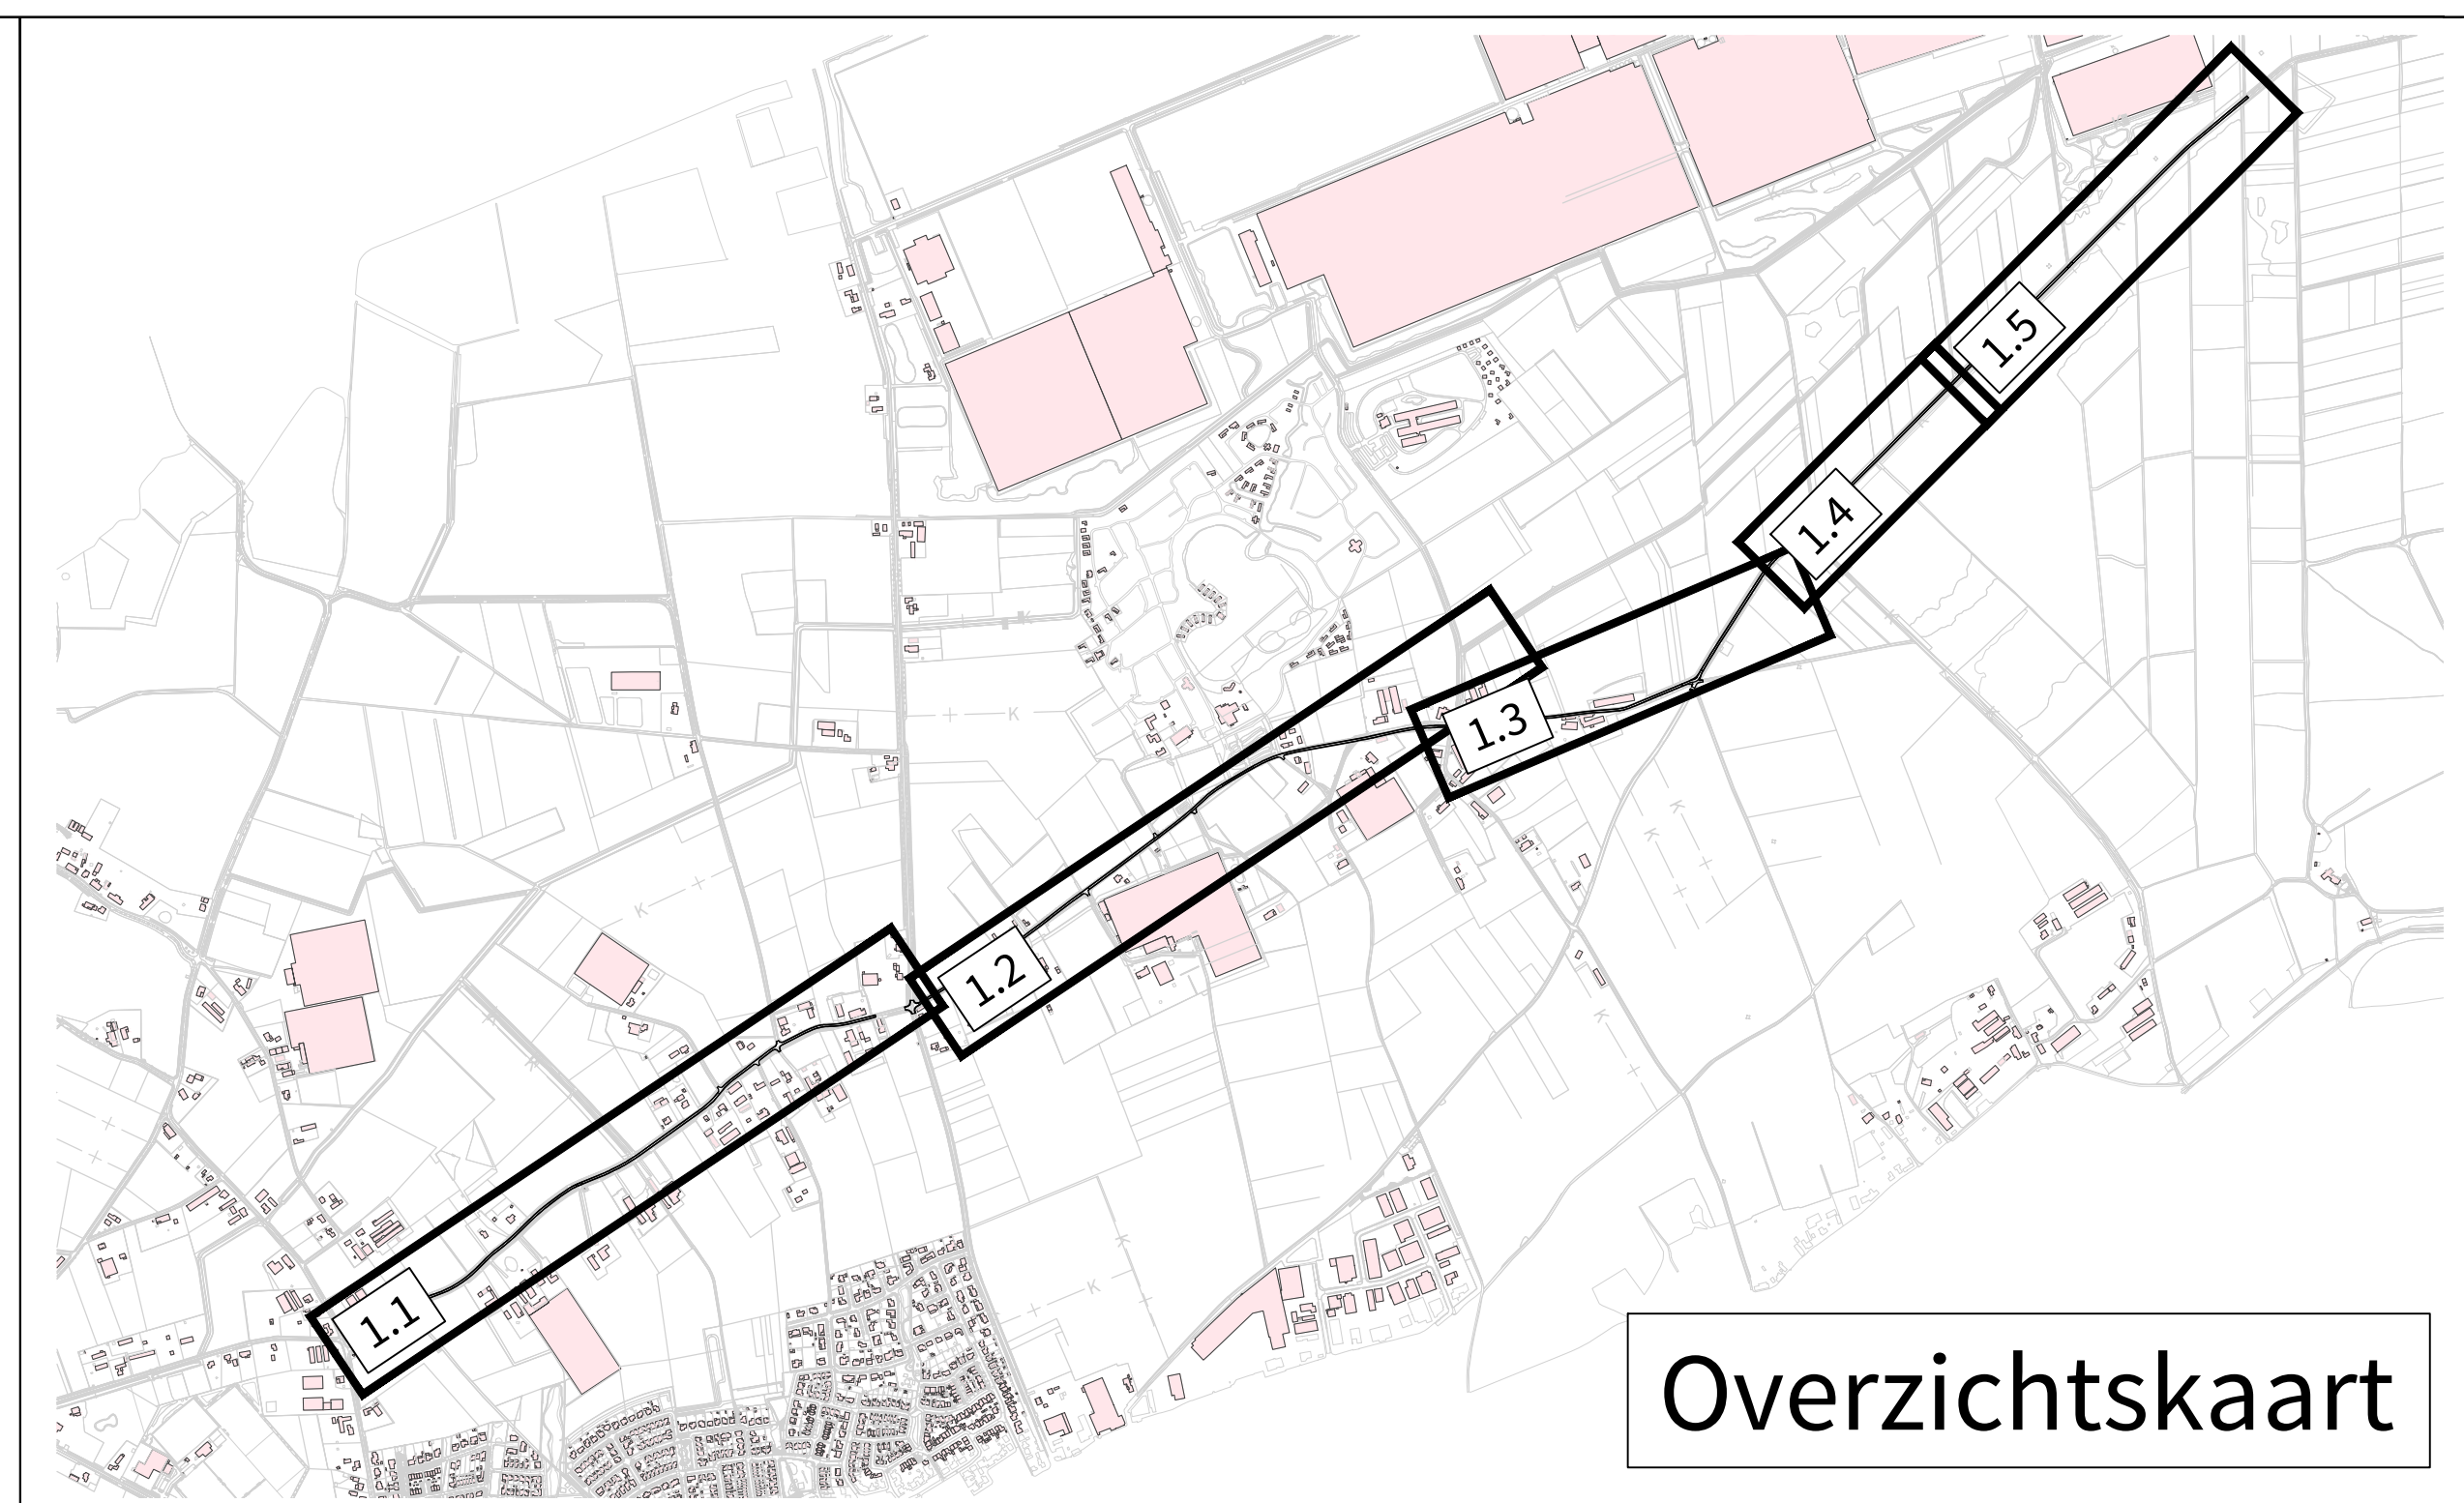

Legenda

- Bestaande situatie
- Kadastrale grens
- Bestaande bebouwing
- Locatie inrit
- Bermverharding
- Asfaltwerkzaamheden
- Verhoogd plateau
- Schijfplateau
- Bestaande boom
- Nieuwe boom

PROJECT
Ontwerp Korte Heide / Lange Heide
PROJEKTLEIDER
Wilhelmijnplein 1, 5981 CC Panningen
POSTADRES
Postbus 7088, 5980 AB Panningen
TELEFOONNUMMER
077-306 66 66
EMAILADRES
info@peelenmaas.nl



Scan mij!

Wilt u graag aandachtspunten delen?
Dit kunt u doen door de QR-code scannen met
de camera van uw telefoon en tik op de
melding die verschijnt.

Toch liever op een andere manier contact?
Mail naar:
projectopenbareruimte@peelenmaas.nl
of bel naar:
077-306 66 66
met als onderwerp 'Werkzaamheden Korte
Lange Heide'.

PEELENMAAS
ONTWERP
29-09-2026

