


Ontsluitingsvarianten uitbreiding bedrijventerrein De Schor

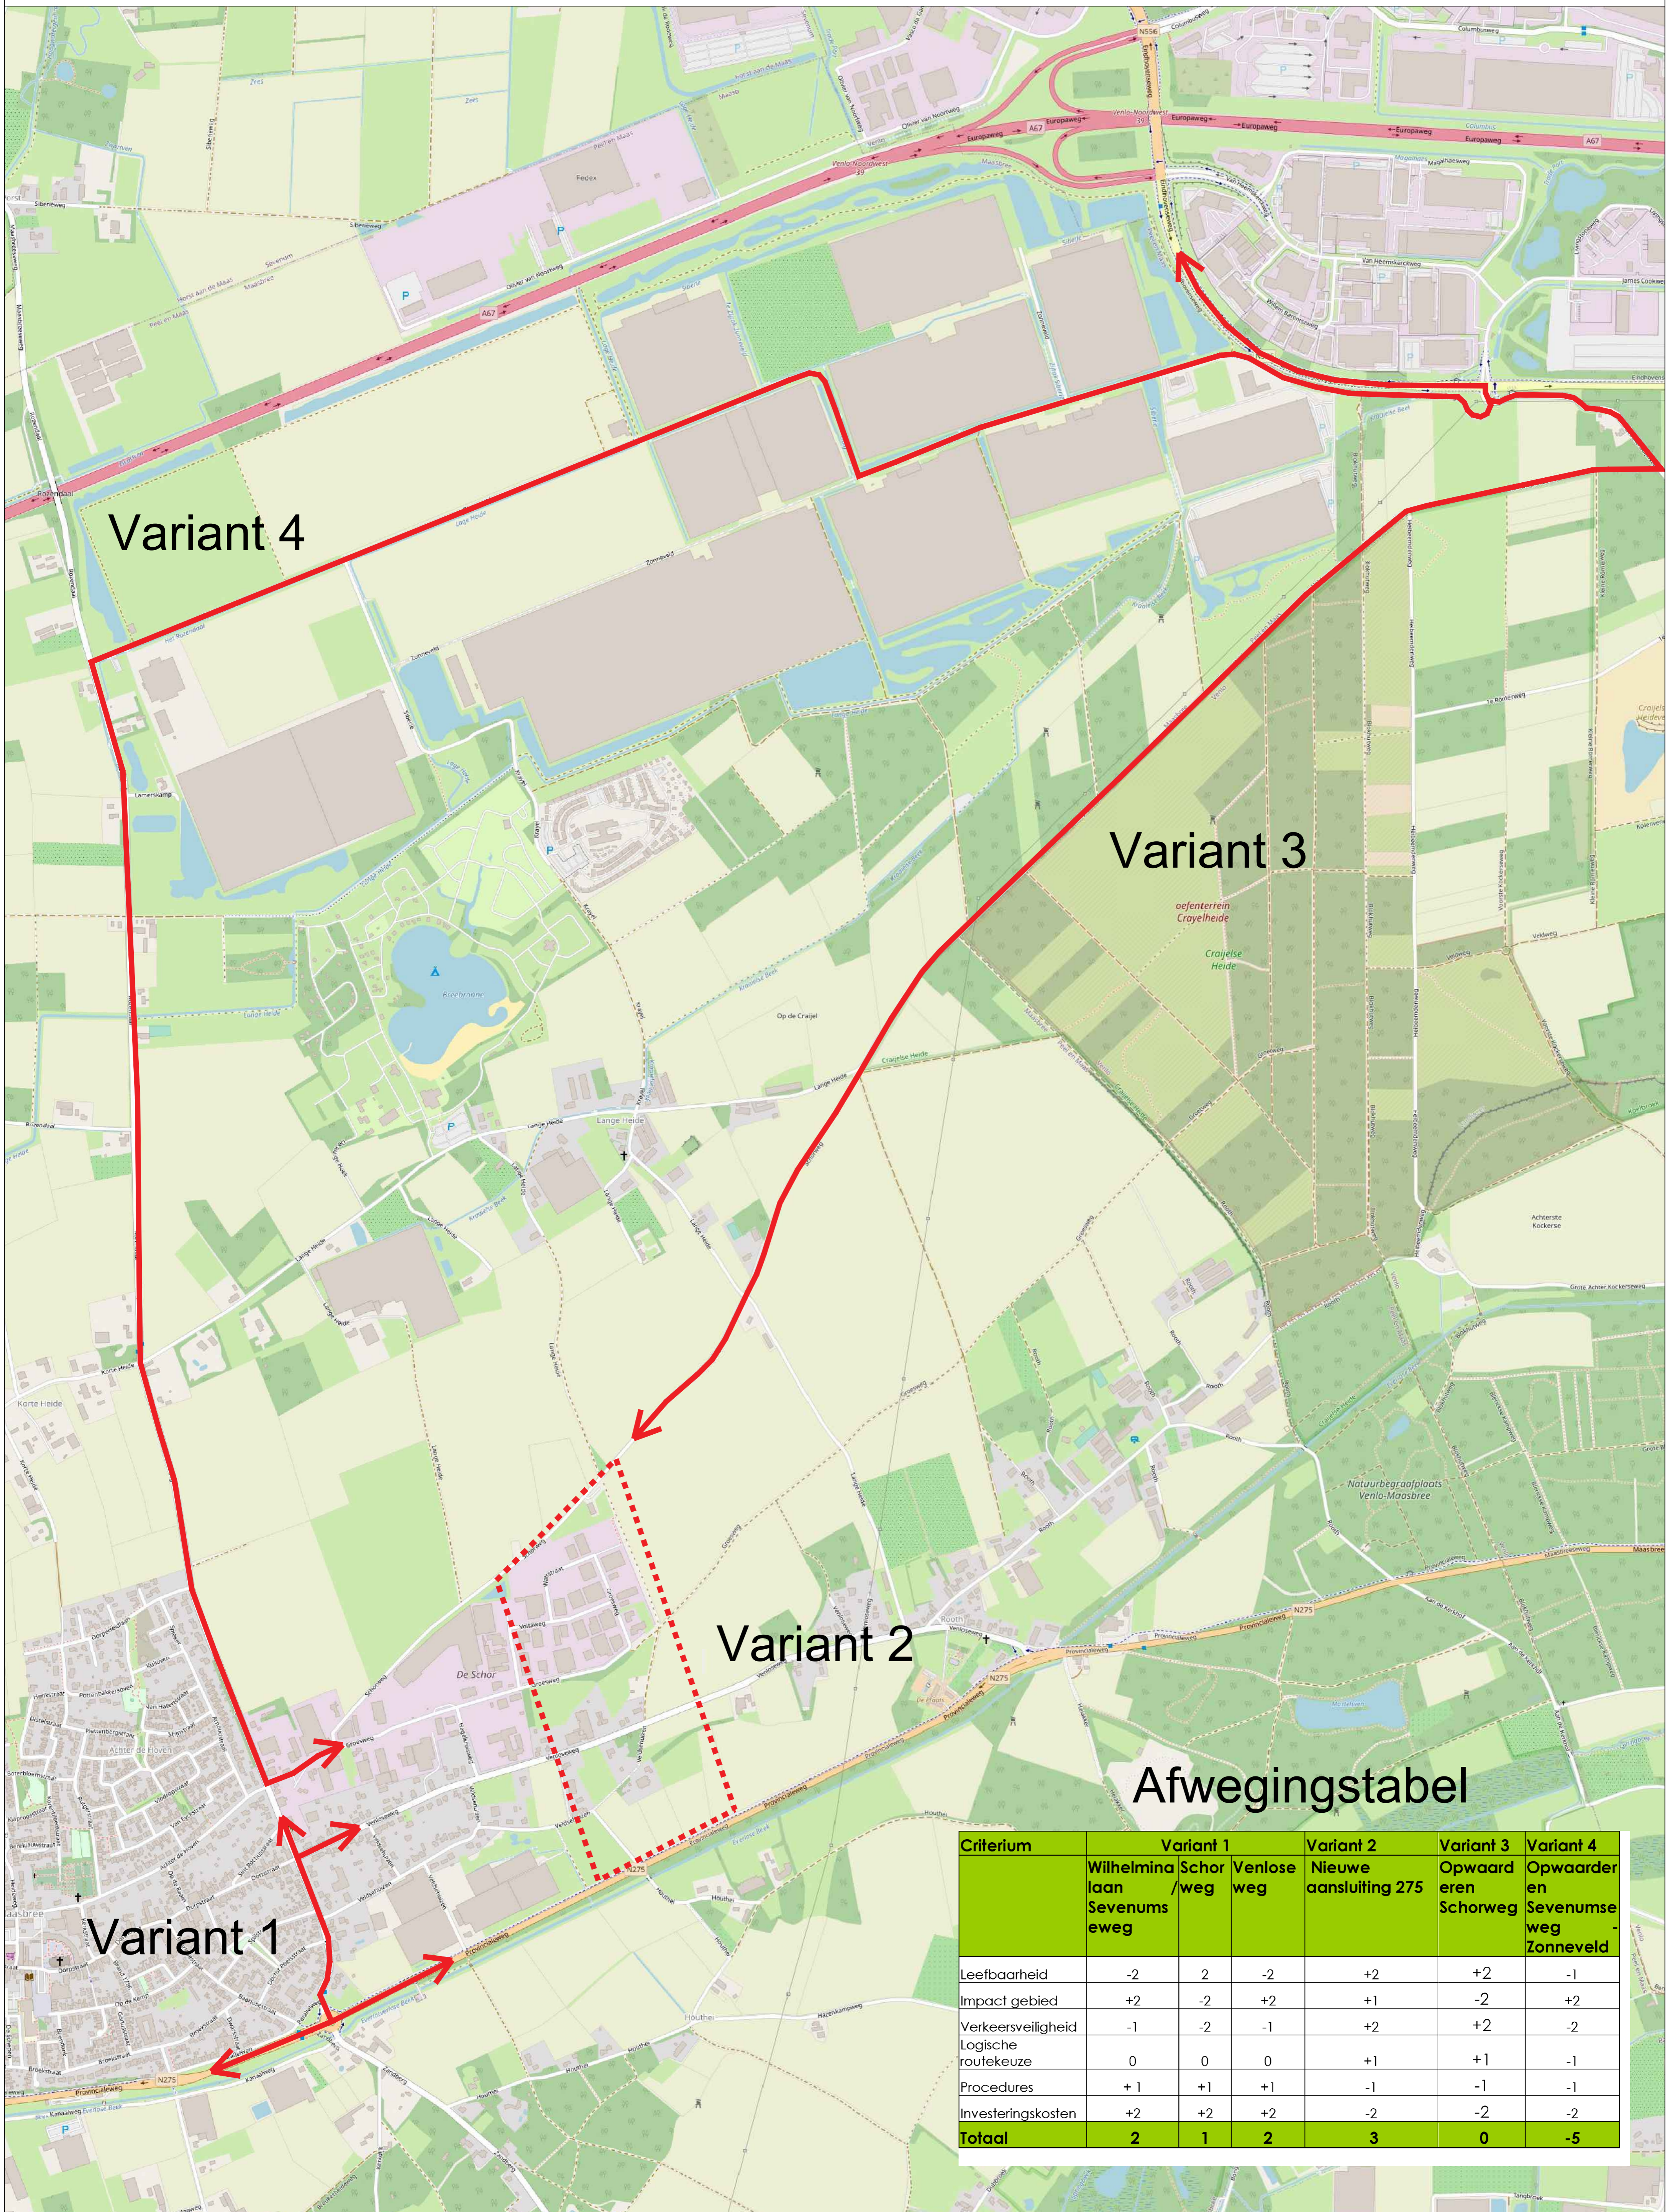

Afwegingstabel

