




Dwarsprofiel A - A
Situering:
Schaal 1:50

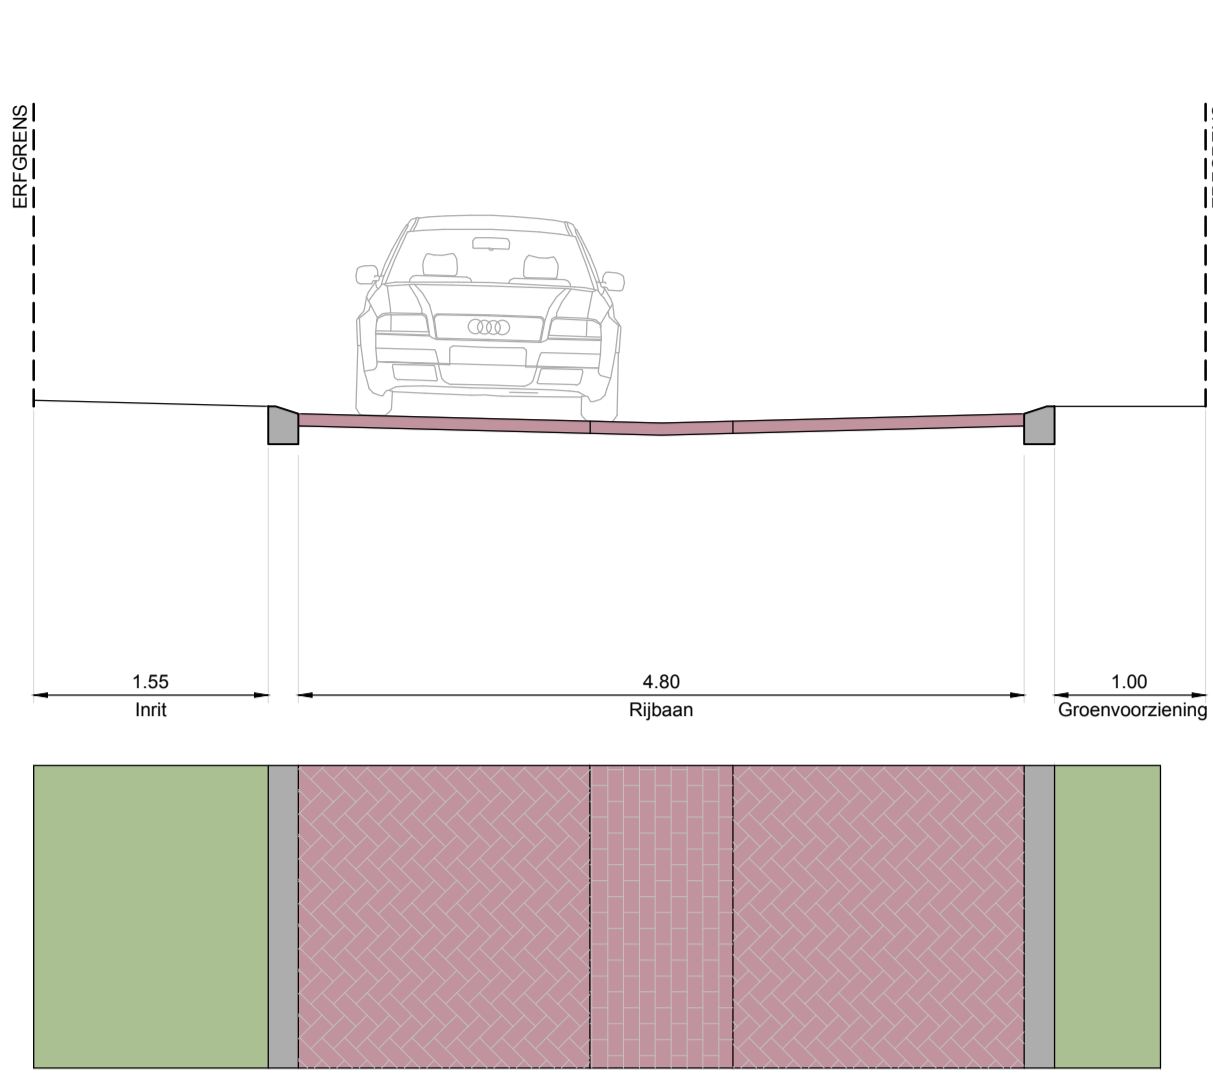

Dwarsprofiel B - B
Situering:
Schaal 1:50



© Struyk Verwo Infra

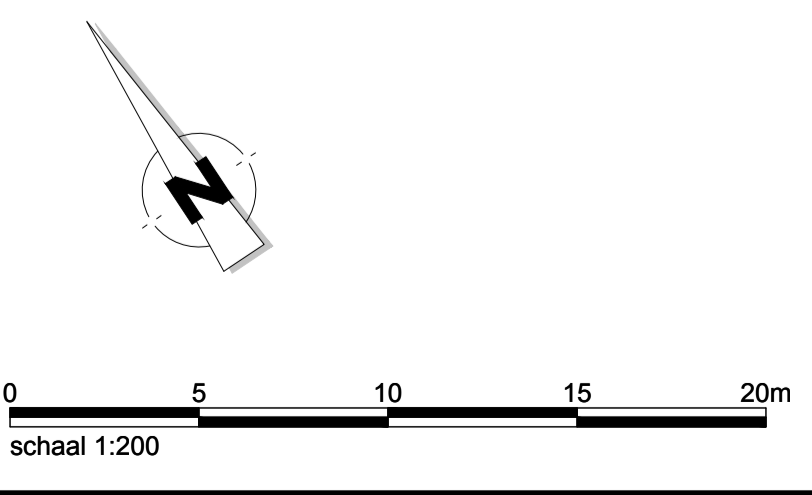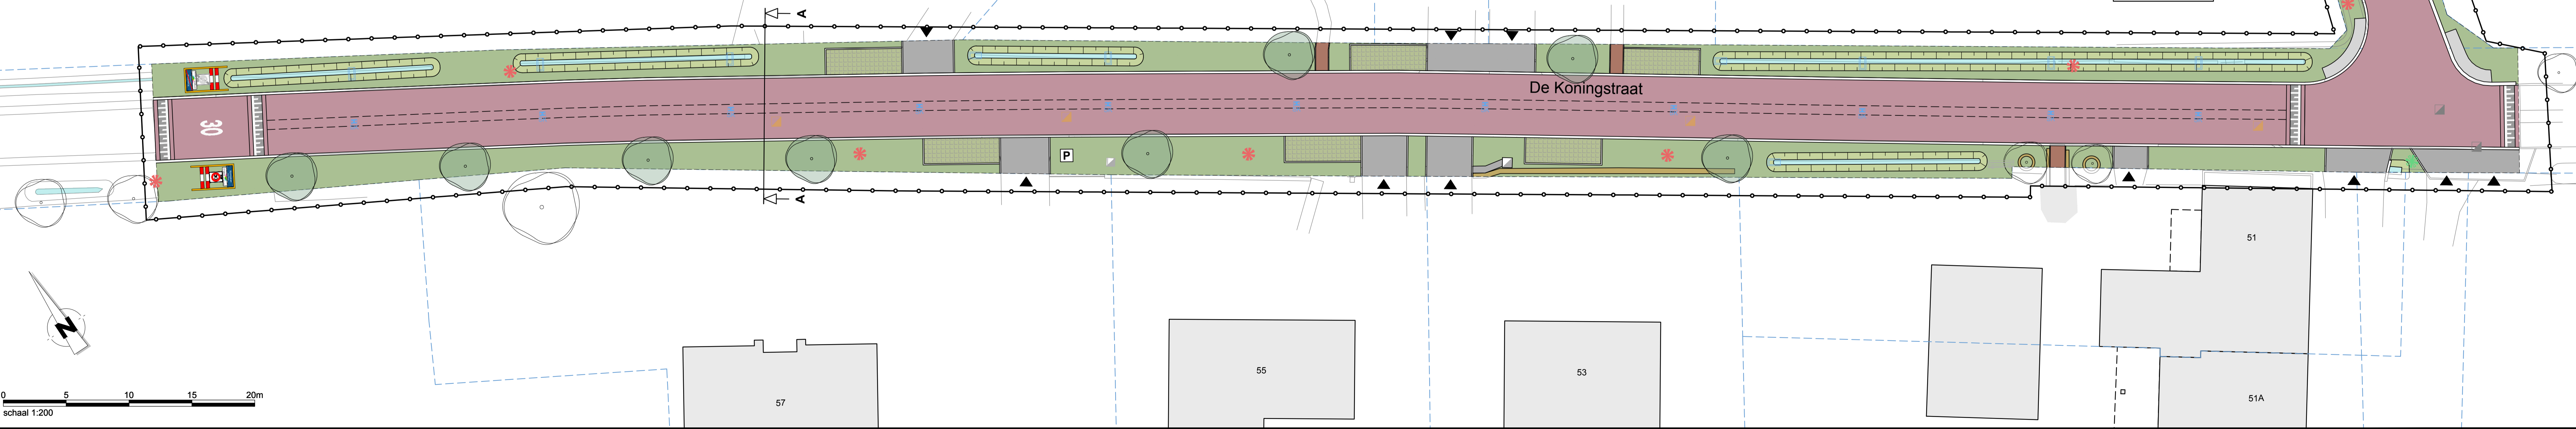

Algemeen		Verhardingen	
	Bestaande bebouwing Incl. huisnummer		Betonstraatstenen Kleur: antraciet Rijbaan
	Werkgrens		Betonstraatstenen Kleur: rood Rijbaan
	Kadastrale grens		Betonstraatstenen Kleur: grijs Weg
	Inritten		Figuratiemarkering Van betonstraatstenen, kleur: wit Type - taalmarkering (paanmotief)
Ondergrondse infra			Figuratiemarkering Van betonstraatstenen, kleur: wit Type - 30 km/h
	Pompgemaal		Straatbakstenen Kleur: rood Weg
	Straatkolk		Halfverharding Parksevoorziening
	Uitstroomb voorziening		Grasbetonstenen Parksevoorziening
	Bestaande putrand en deksel		Betonverharding Inclusief schampblokken
	Putrand en deksel (DWA)	Groenvoorzieningen	
	Putrand en deksel (HWA)		Groenvoorziening
Straatmeubilair			Groenvoorziening talud
	Nieuwe lichtmast		Haag
	Vervangen lichtmast		Bestaande boom
	Zitbank Handreken		Nieuwe boom
			Watergang



Overzicht van de situatie
schaal n.v.t.

Algemeen
- Alle hoogtes in meters i.o.v. N.A.P.
- Alle maten in meters en materialen in mm, tenzij anders aangegeven

A	Wijz.	Datum	Omschrijving	Get.	Gec.	Akk.
Opdrachtgever:			Tekeningsnummer: D01-D			
Gemeente Peel en Maas			Papierformaat:	1260 x 594		
Project:			Schaal:	1:200		
Rioolvervanging & reconstructie De Koningstraat en De Remer			Getekend:	25-10-2023		
Omschrijving:			Gecontroleerd:	25-10-2023		
Definitief ontwerp Nieuwe situatie			Akteur:	25-10-2023		
Projectnummer:			Besteknummer:	23NW79101		
Status:			DEFINITIEF			
Newæ			Adviseurs & Ingenieurs voor de buitenruimte			
Amsterdam Kruissteep 50 1033 SE Amsterdam		Breda Kruissteep 8 4823 AB Breda		Veghel Poort van Veghel 403 5463 BR Veghel		
Bilthoven Ransdambaan 26-A 3723 BJ Bilthoven		Maastricht Stationsplein 34 6201 BT Maastricht		Contactgegevens T +31 (0) 85 01 65 532 info@newae.nl		
n e w a e . n l						