
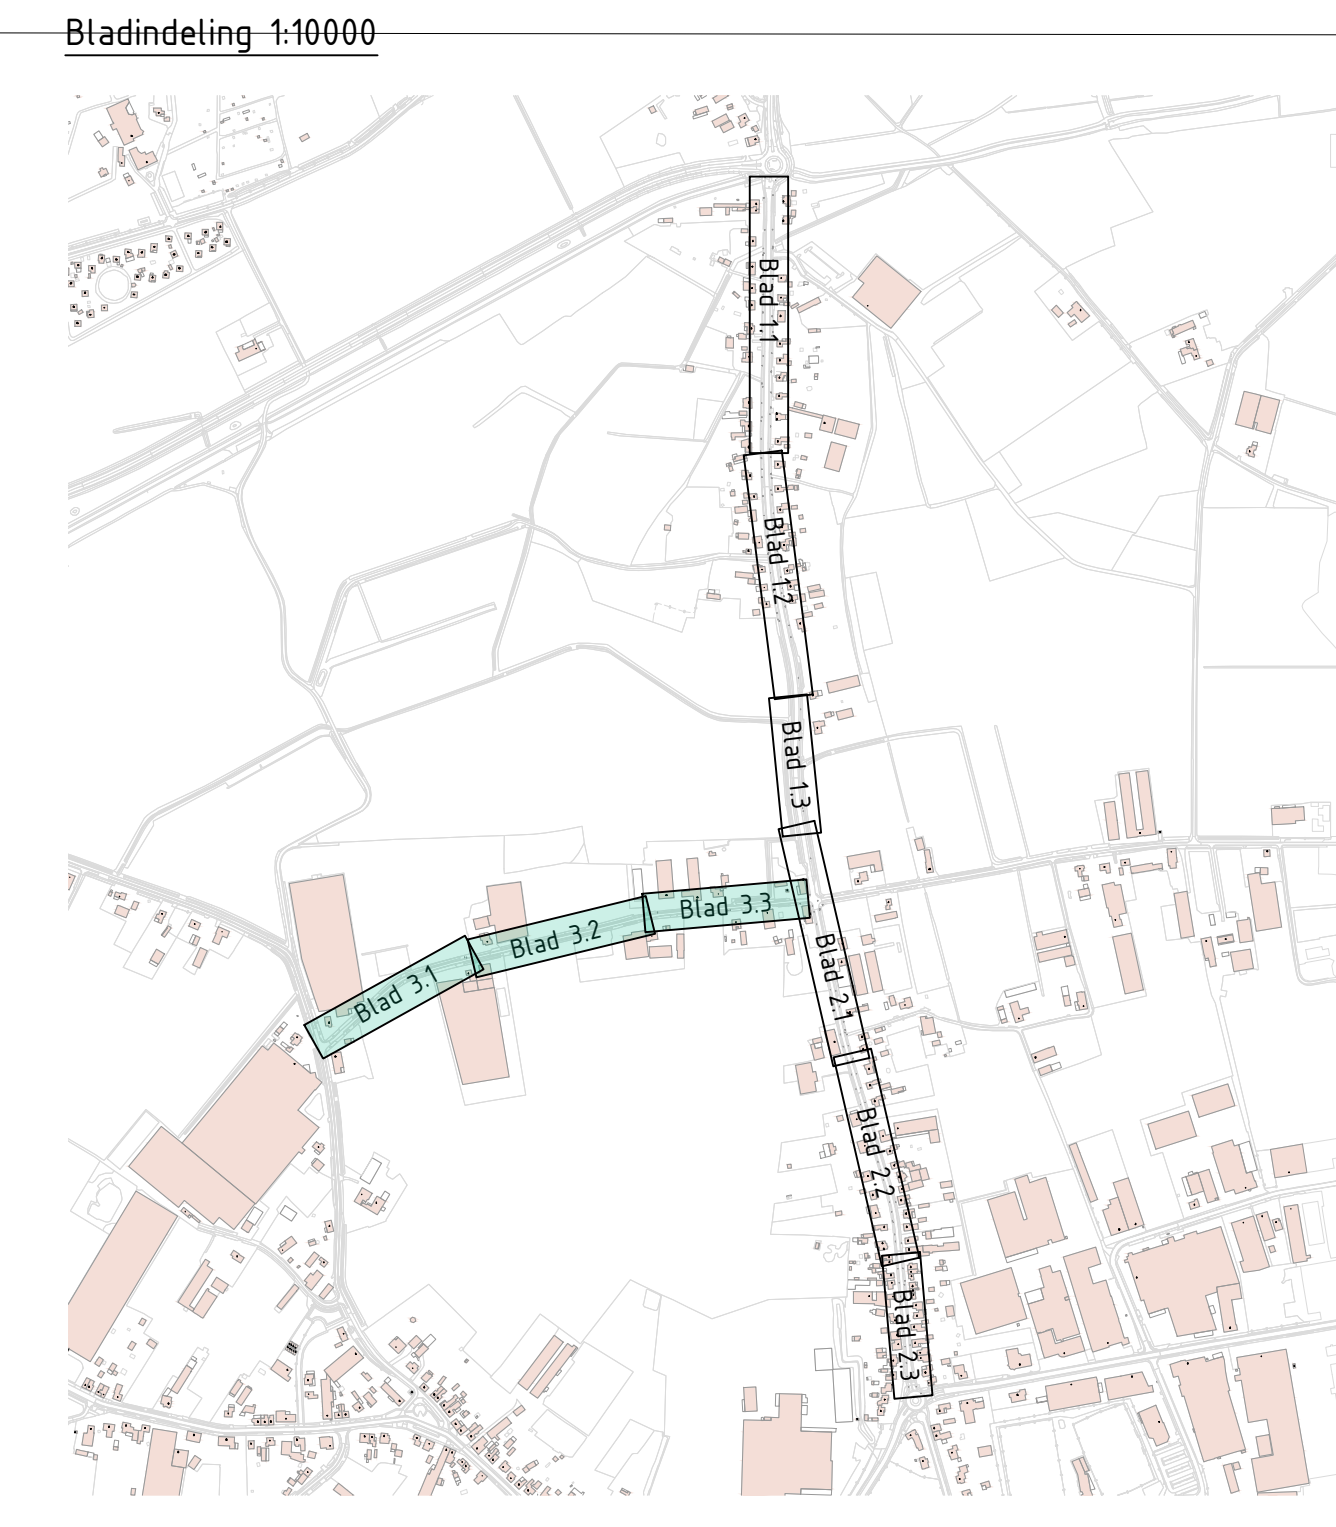


- Legenda**
- Bestaande situatie
 - Kadastrale grens
 - Locatie inrit
 - Bestaande hoogte
 - Nieuwe hoogte
 - Nieuwe situatie
 - Aanbrengen opstulband 100x200mm, kleur: grijs
 - Guldreduseerend bembeton, betonsoef, vooran van ribbel 45°, breedte 60cm
 - Asfaltverharding, uitrijlijn 1x50cm AC22 base OL-C overlag 1x60cm AC22 base OL-C + 35mm deklaag SMA-NL10B (i.p.v. plateaus)
 - Asfaltverharding, overlag 60mm (sliflaag wordt aangebracht door derden)
 - Passerhaven, SecuBric 82cm
 - Langsmarking 3-1 streep, breedte 0,10m
 - (schip) drempel, sinus 10
 - Herstraten elementenverharding f.b.v. aansluiten bestaande inrit of nieuwe hoogte
 - Afwerken berm
 - Locaties bestaande lichtmasten
 - Talud
 - Duiker, PVC, diameter Ø400mm
- Opmerkingen**
- Inriten ca. 4m herstraten f.b.v. aansluiten bestaande op nieuwe hoogte

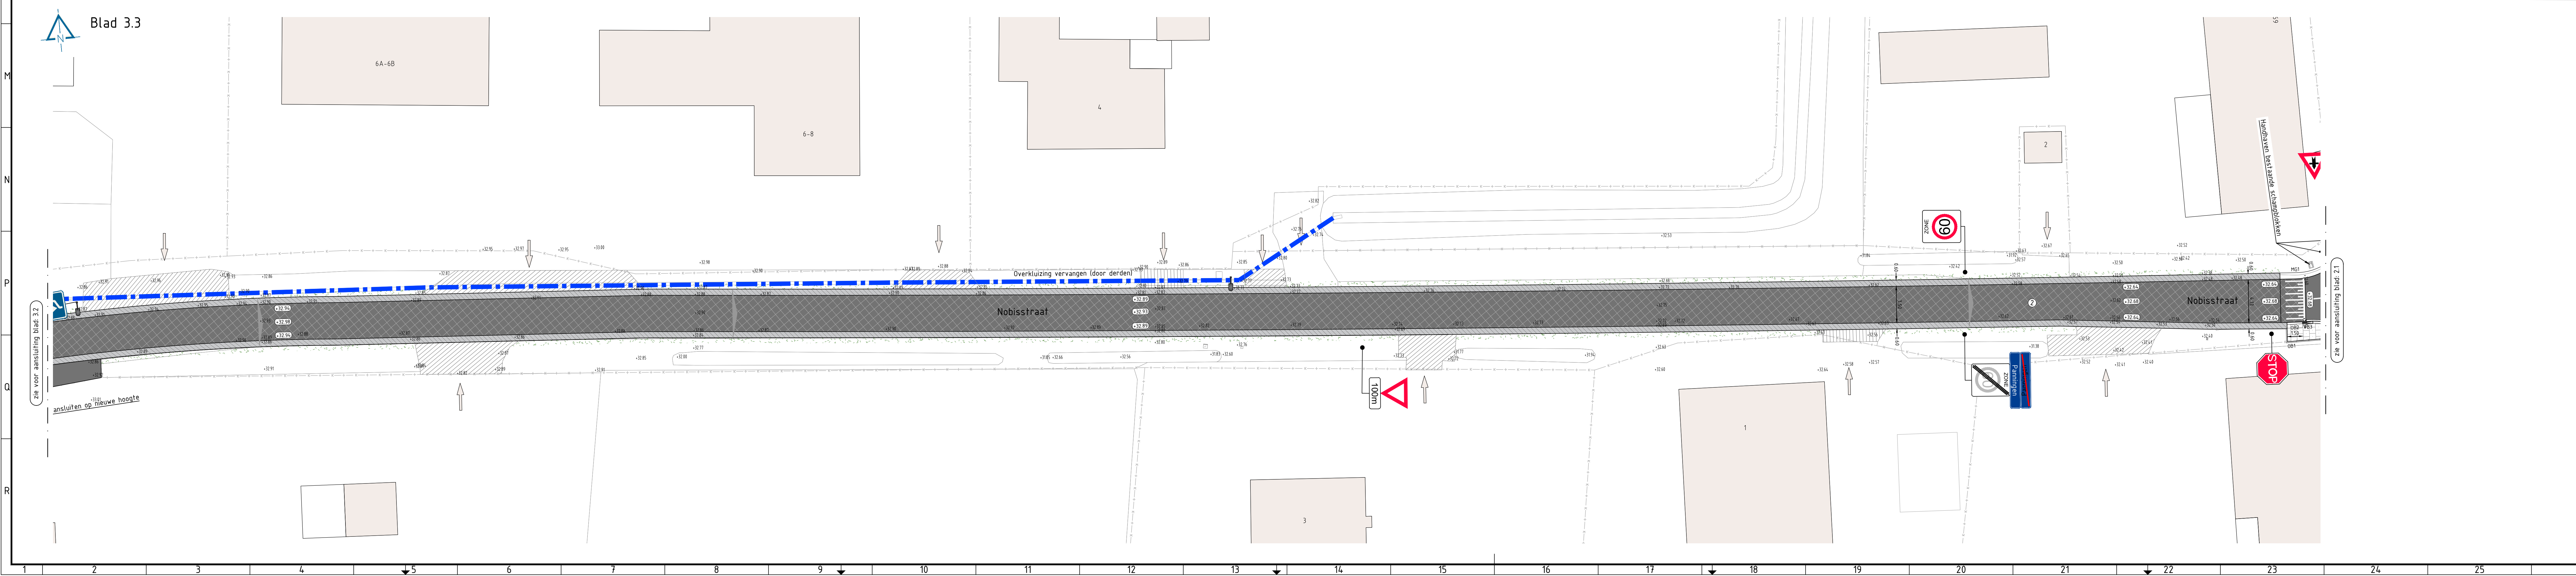

Maten in m, diameters en afm. bestratingmateriaal in mm, hoogtematen in m i.o.v. NAP, tenzij anders aangeven.

PROJECT	Wegonderhoud Ninesweg / Nobisstraat	AD (84x1470)	T. Custers
SCALE	1:200		M. G. Schel
DATE	220077		220077
STATUS	Nieuwe situatie - Nobisstraat		Definitief
DATE	3 van 4		26-03-2024
PROJECT	Gemeente Peel & Maas		220077 TEK_003 v2