

 
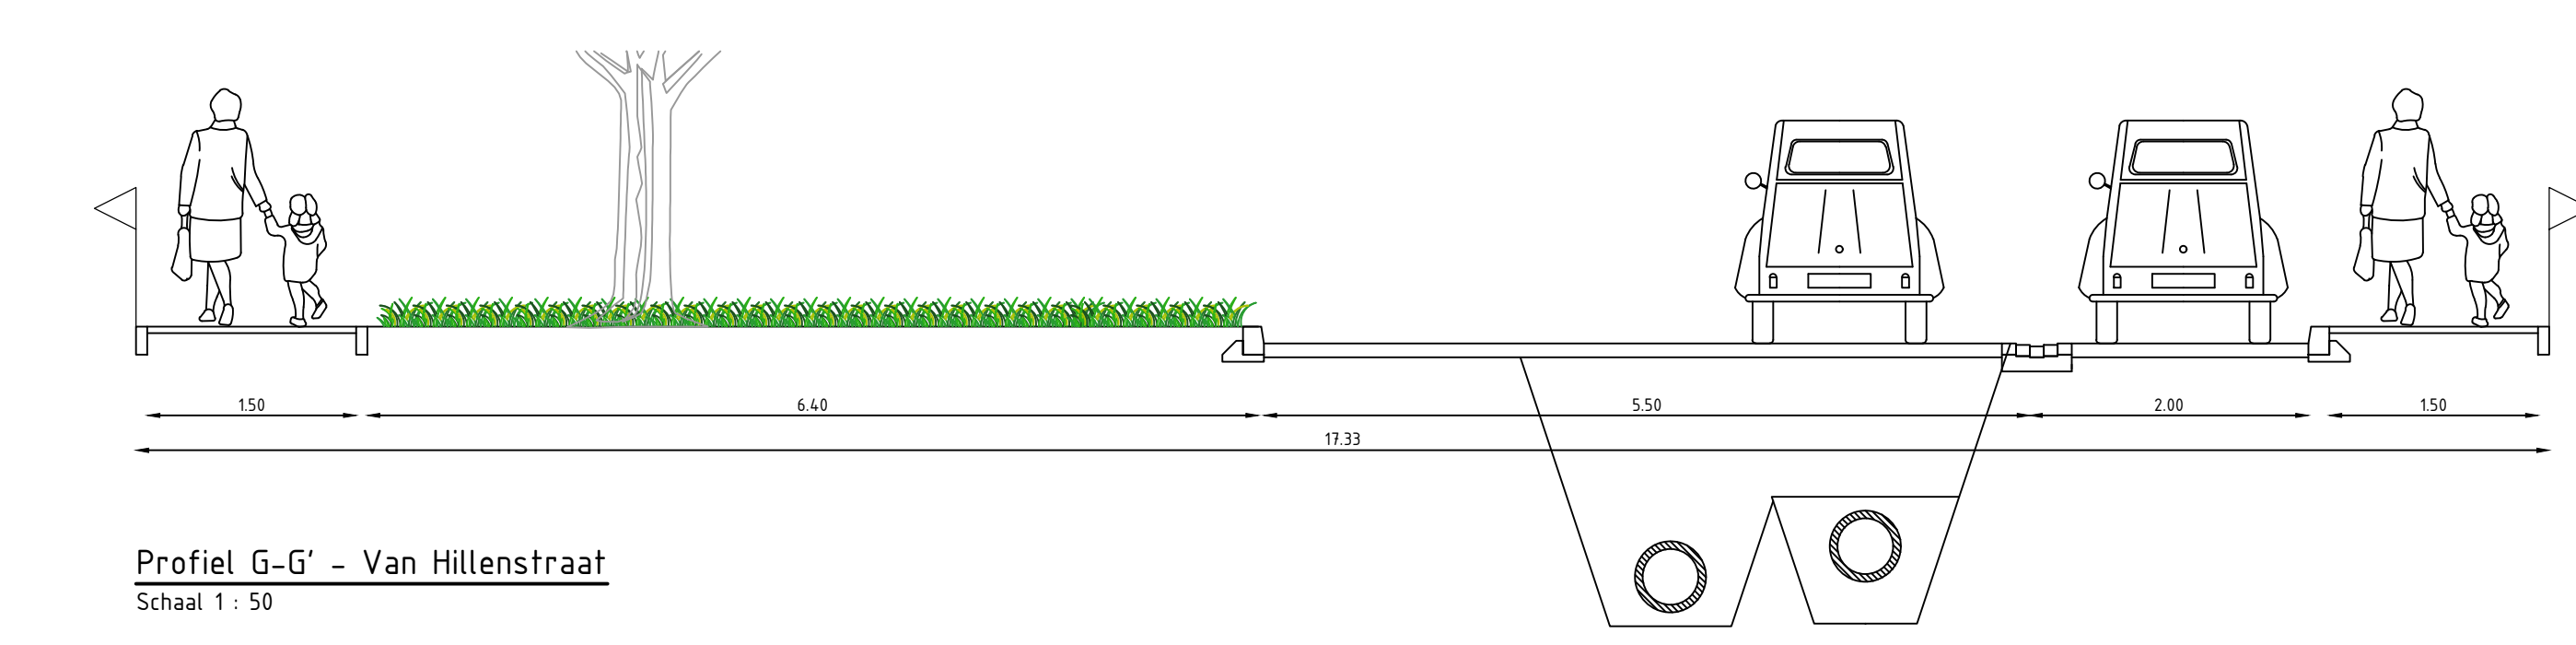


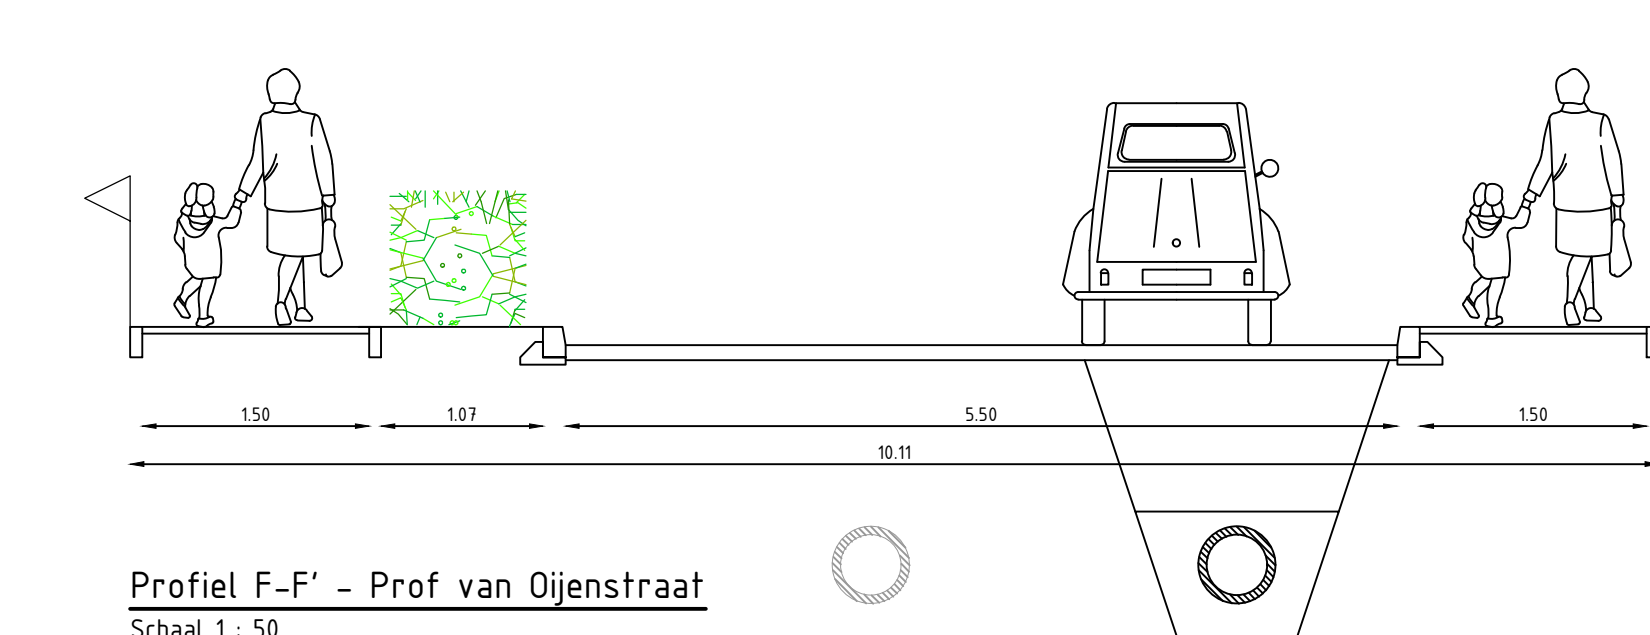

- Legenda**
- ★ ★ - Bestaande situatie
 - - Bestaande situatie
 - - Kadastrale grens
 - - Bestaande hoogte
 - - Nieuwe hoogte
 - - Dwaarsdeling verharding
 - - Aanduiding locatie inrit laai/s'l
 - - Aanduiding locatie achterpad (fietsers/voetgangers)
 - - Materiaalgrens
 - - Opsluitband 80x200 mm
 - - Opsluitband 120x250 mm
 - - Opsluitband 150x250 mm
 - - Tretoefband 130/150 mm - 150x250 mm
 - - Verloopband 130/150 mm - 150x250 mm
 - - Verloopband 130/150 mm - maaiveld
 - - Moigot, betonstraatstenen KF, 5 strekken, kleur: bruin
 - - Moigot, betonstraatstenen KF, 5 strekken, kleur: 2x grijs, 3x antraciet
 - - Waferende strektaag, betonstraatstenen KF, 5 strekken, kleur: bruin
 - - Inrit: 3x betonstraatstenen KF en 2x betonstraatstenen DF, kleur: grijs
 - - Asfalt, kleur: zwart
 - - Betonstraatstenen KF, keperverband, kleur: bruin
 - - Betonstraatstenen KF, elleboogverband, kleur: bruin
 - - Betonstraatstenen KF, keperverband, kleur: paars
 - - Betonstraatstenen KF, keperverband, kleur: grijs
 - - Betonstraatstenen DF, elleboogverband, kleur: antraciet
 - - Straatbakstenen DF, halfsteensverband, kleur: bruin
 - - Betontegels 300x300x45 mm, halfsteensverband, kleur: grijs
 - - Betontegels 300x300x60 mm, halfsteensverband, kleur: grijs
 - - Betontegels 150x300x60 mm, strokenverband, kleur: grijs
 - - Grasbetonstenen Gradient type B, kleur: grijs
 - - Grasbetonstenen Gradient type C, kleur: grijs
 - - Haag
 - - Gras
 - - Te handhaven boom
 - - Nieuwe boom (door derden)
 - - HMA inspecteput, inclusief afmetingen, putnummer en putdekselhoogte
 - - HMA riolering, inclusief materiaal, diameter en b.o.b.
 - - VVA inspecteput, inclusief afmetingen, putnummer en putdekselhoogte
 - - HMA riolering, inclusief materiaal, diameter en b.o.b.

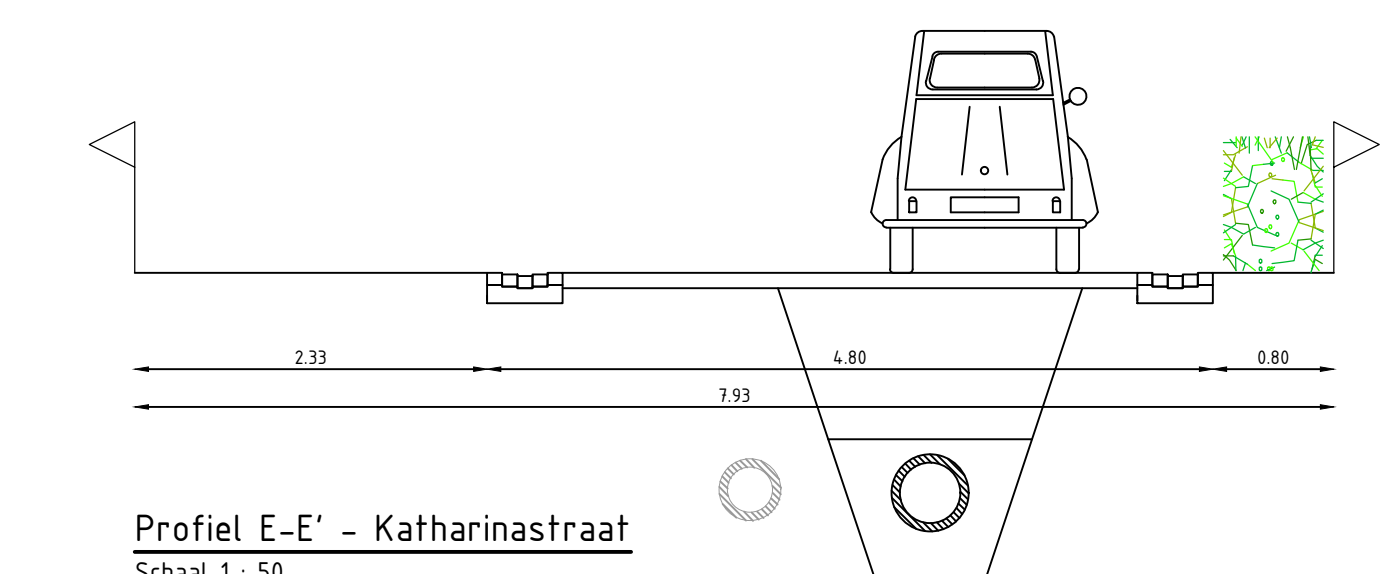

Overzicht

PROJECT	AD 33 (Buitengebied)	REKENING	8. Helden
OPDRACHTGEVER	G. Smits	ONTWERPER	G. Smits
STATUS	250002	PROJEKTNUMMER	250002
BLAD	2 van 4	DAATUM	24-02-2026
OPDRACHTGEVER	Gemeente Peel en Maas	TEKENINGNUMMER	250002_00_102_V1

Averbodestoeft en In de Pas te Helden
Nieuwe situatie
Definitief ontwerp

03 Infogruutengeneraal 0402-10 20 24 03 jensengeneraal

jens creëert ruimte