


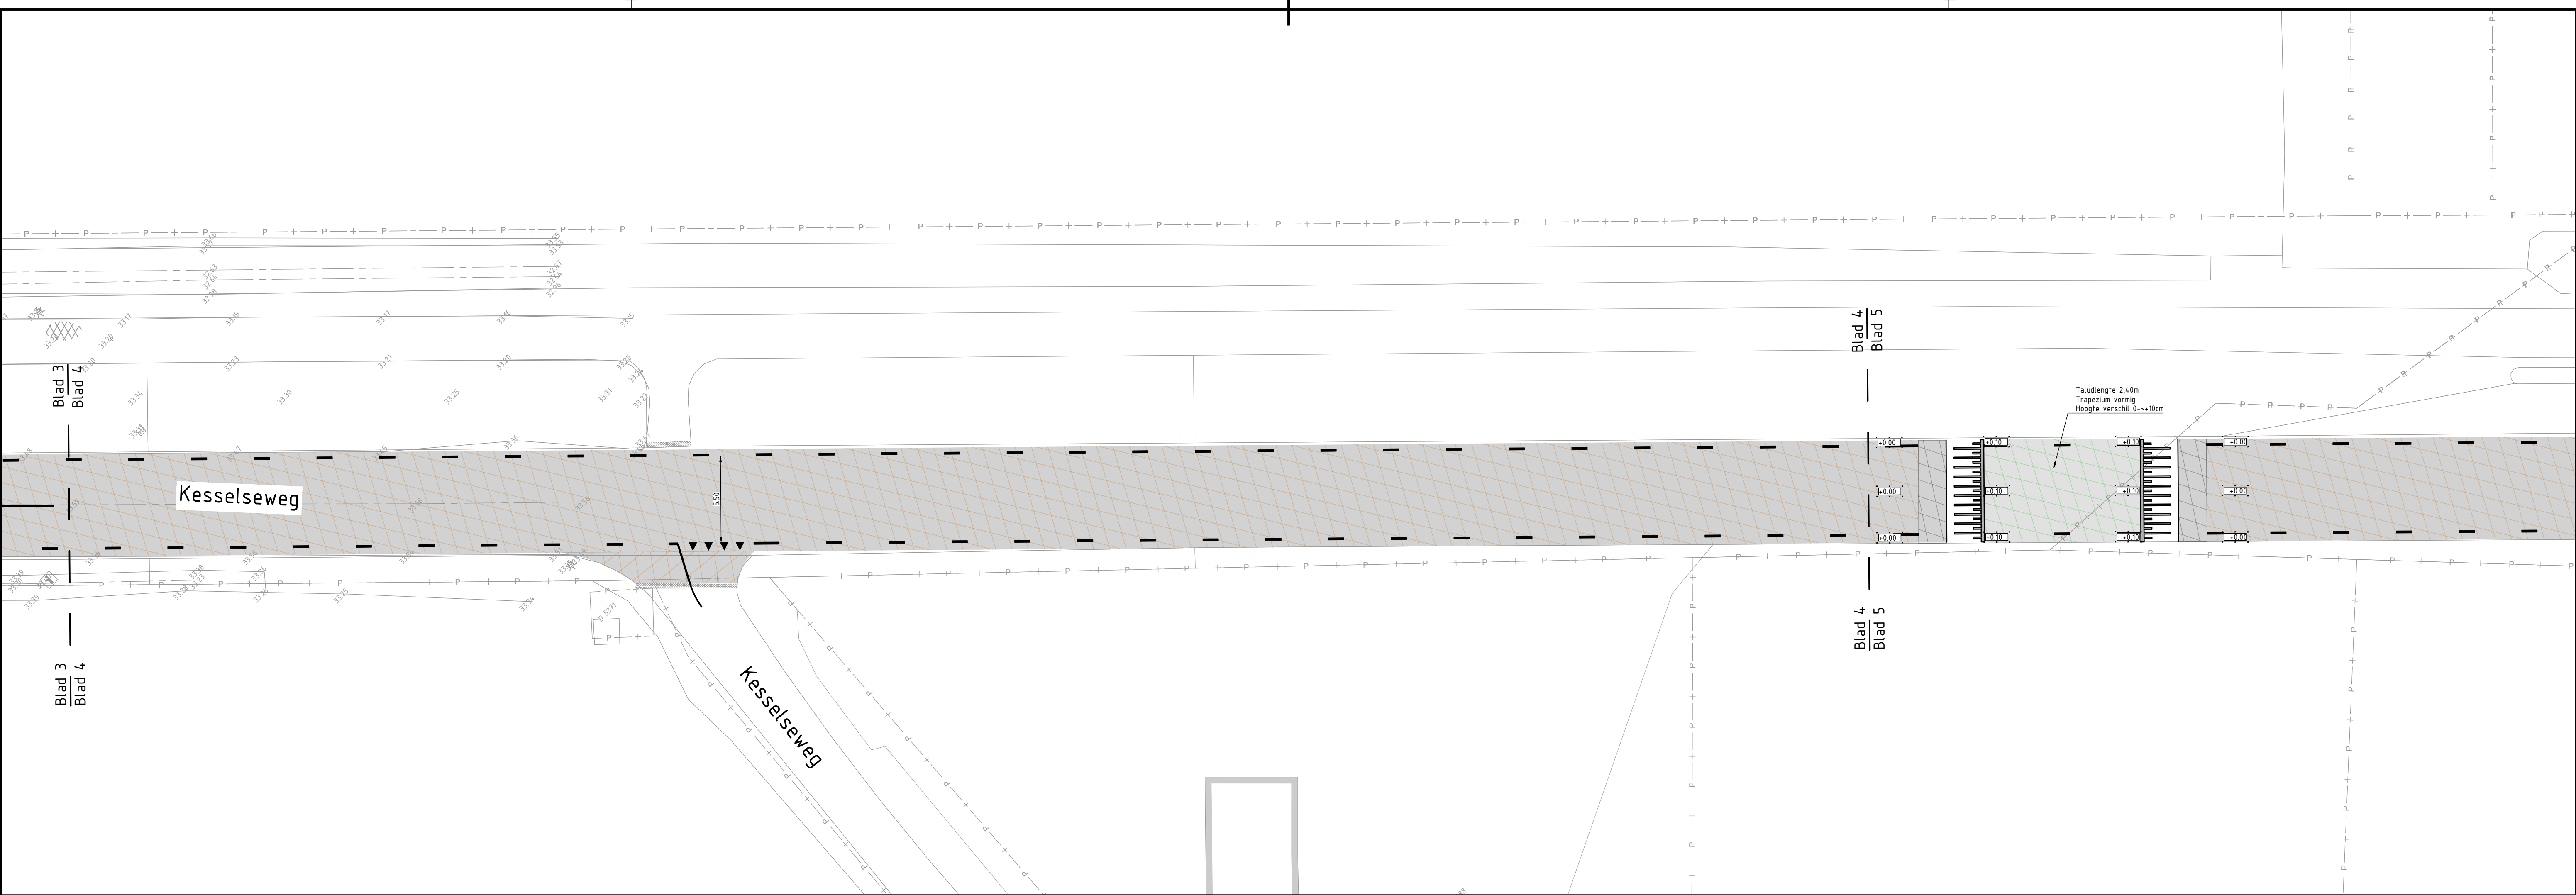


Legenda

- Werkgrens
- Perceelsgrens
- Nieuwe hoogte (tov. bestaande verharding)
- Bestaande hoogte
- Aanbrengen asfaltverharding, deklaag en tussenlaag, zwart
- Aanbrengen asfaltverharding, deklaag en tussenlaag fbv drempel, uit te voeren dmv extra tussenlaag, zwart
- Aanbrengen asfaltverharding, voorzien van thermoflex rood
- Inzaaien gras
- Aanbrengen drempel, zie detail GOW60/8
- Aanbrengen verkeersregels haaiantand 500x500x95mm
- Aanbrengen streep 1-3 (0,15m) van thermoplast
- Aanbrengen streep 0,30-2,70 (0,10m) van thermoplast
- Aanbrengen blokmarkering 0,50-0,50 van thermoplast
- Verplaatsen verkeersbord
- Bestaande lichtmast verplaatsen
- Op hoogte brengen putafdekking

infra20
ontwerp & advies

Keizersveld 89
5803 AP Venray
www.infra20.nl
info@infra20.nl

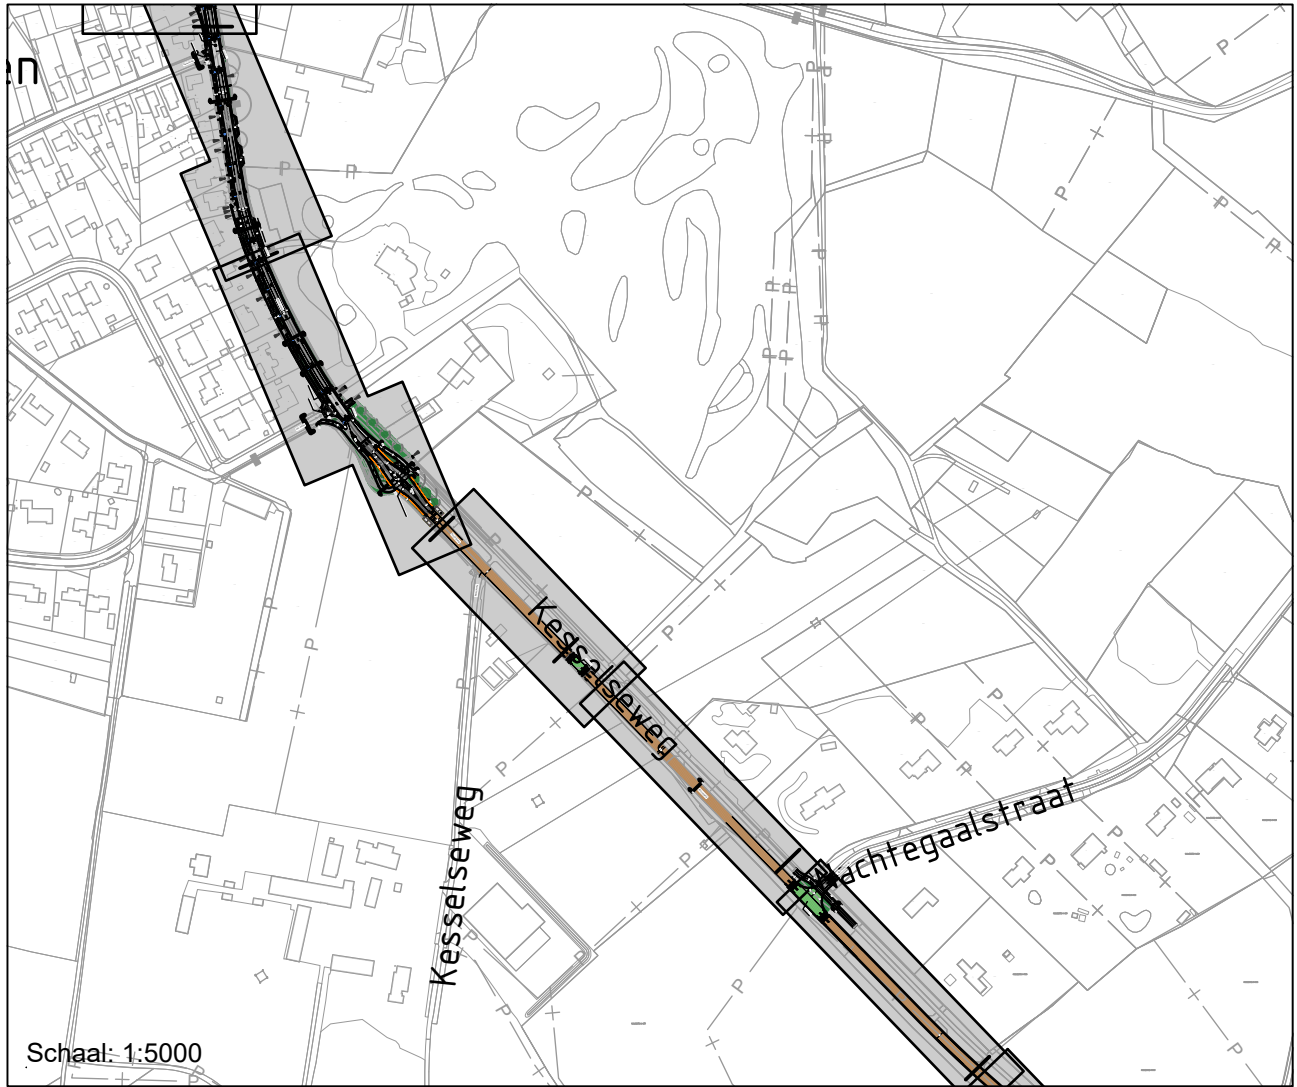

Recente wijzigingen

Omschrijving	Versie	Datum

Reconstructie Kesselseweg Helden

Opdrachtgever: Gemeente Peel en Maas

Onderdeel:	Nieuwe situatie	Toevoeging: -
Ontwerpfase:	Werktekening	Versie: D

Project nummer:	026-005	Papierformaat:	ISO A1 (594x840mm)
Getekend door:	SW	Datum:	24-07-2026
Blad:	04 van 05	Schaal:	1:200
Tekeningnaam:	026-005-WTBD-10-Nieuwe situatie-D-04		

